




CORTE A-A
ESCALA: 1/100

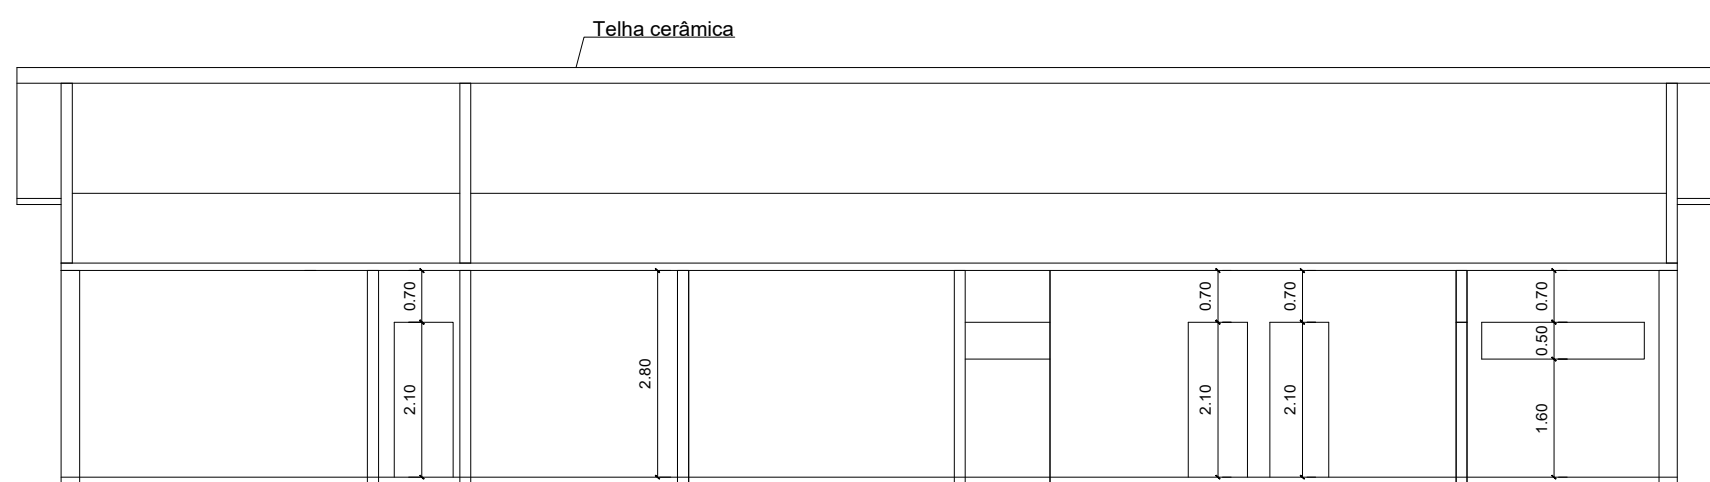


CORTE B-B
ESCALA: 1/100

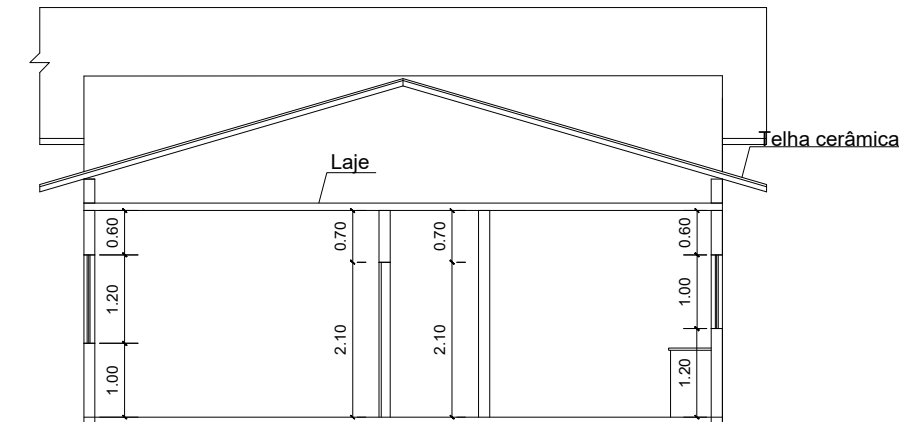


CORTE C-C
ESCALA: 1/100

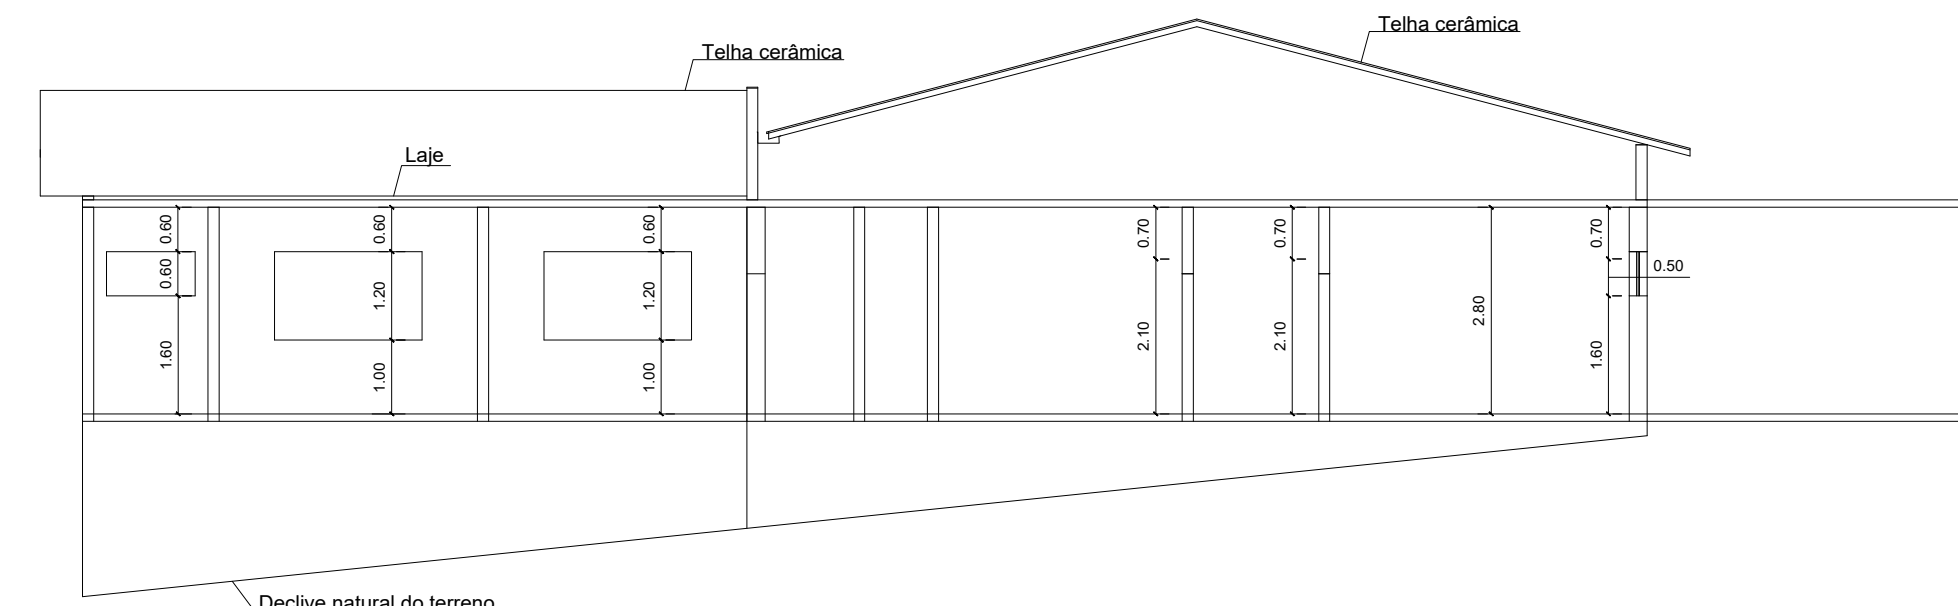


CORTE D-D
ESCALA: 1/100

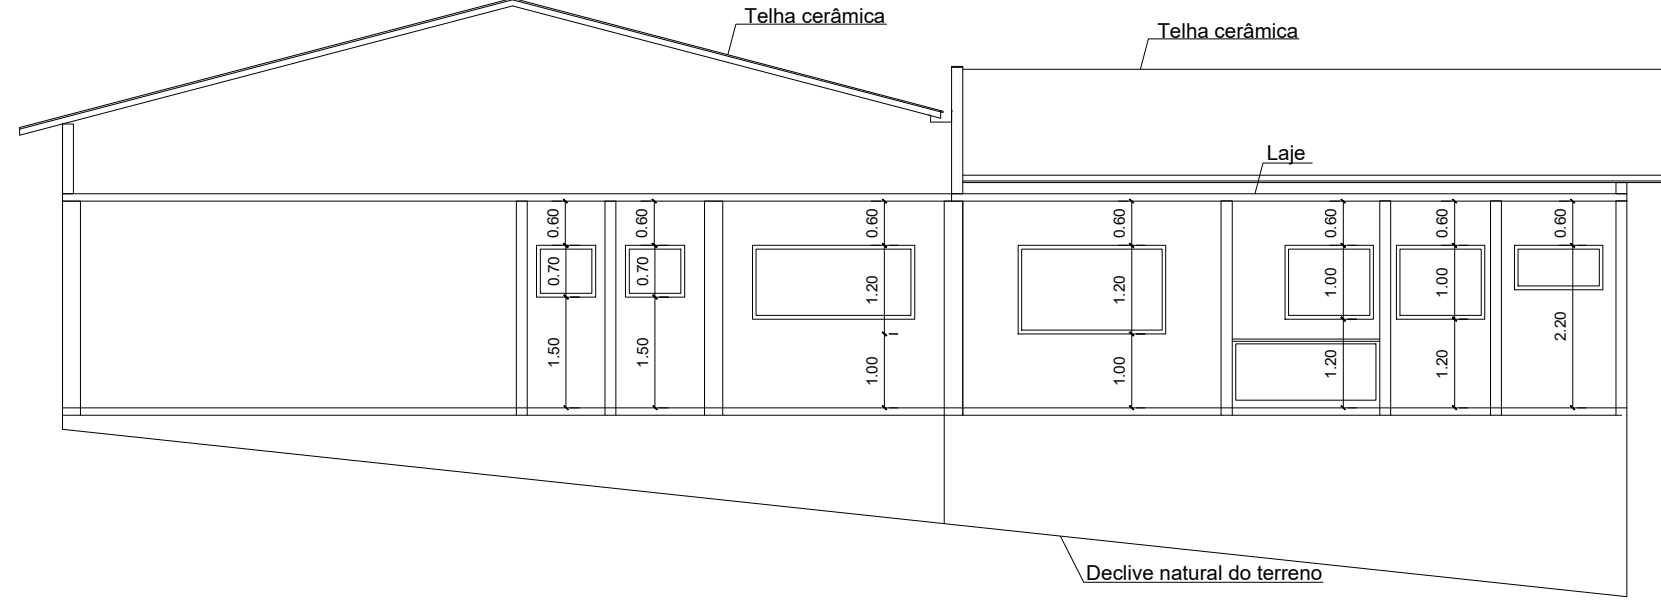




CORTE E-E
ESCALA: 1/100

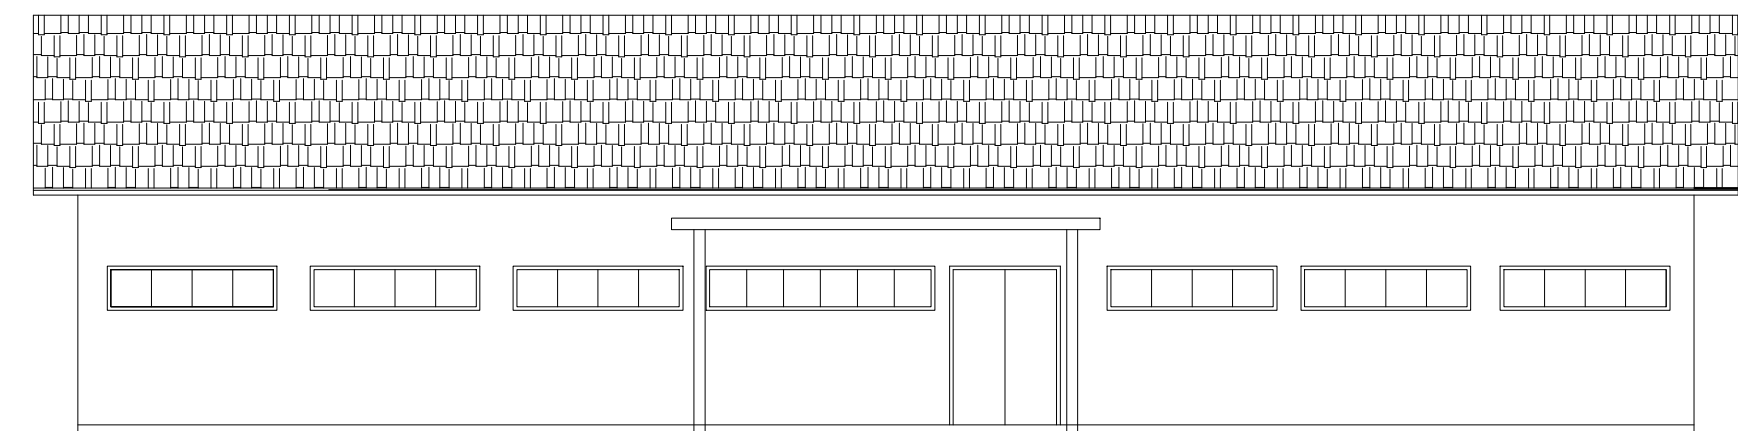

FACHADA
ESCALA: 1/100

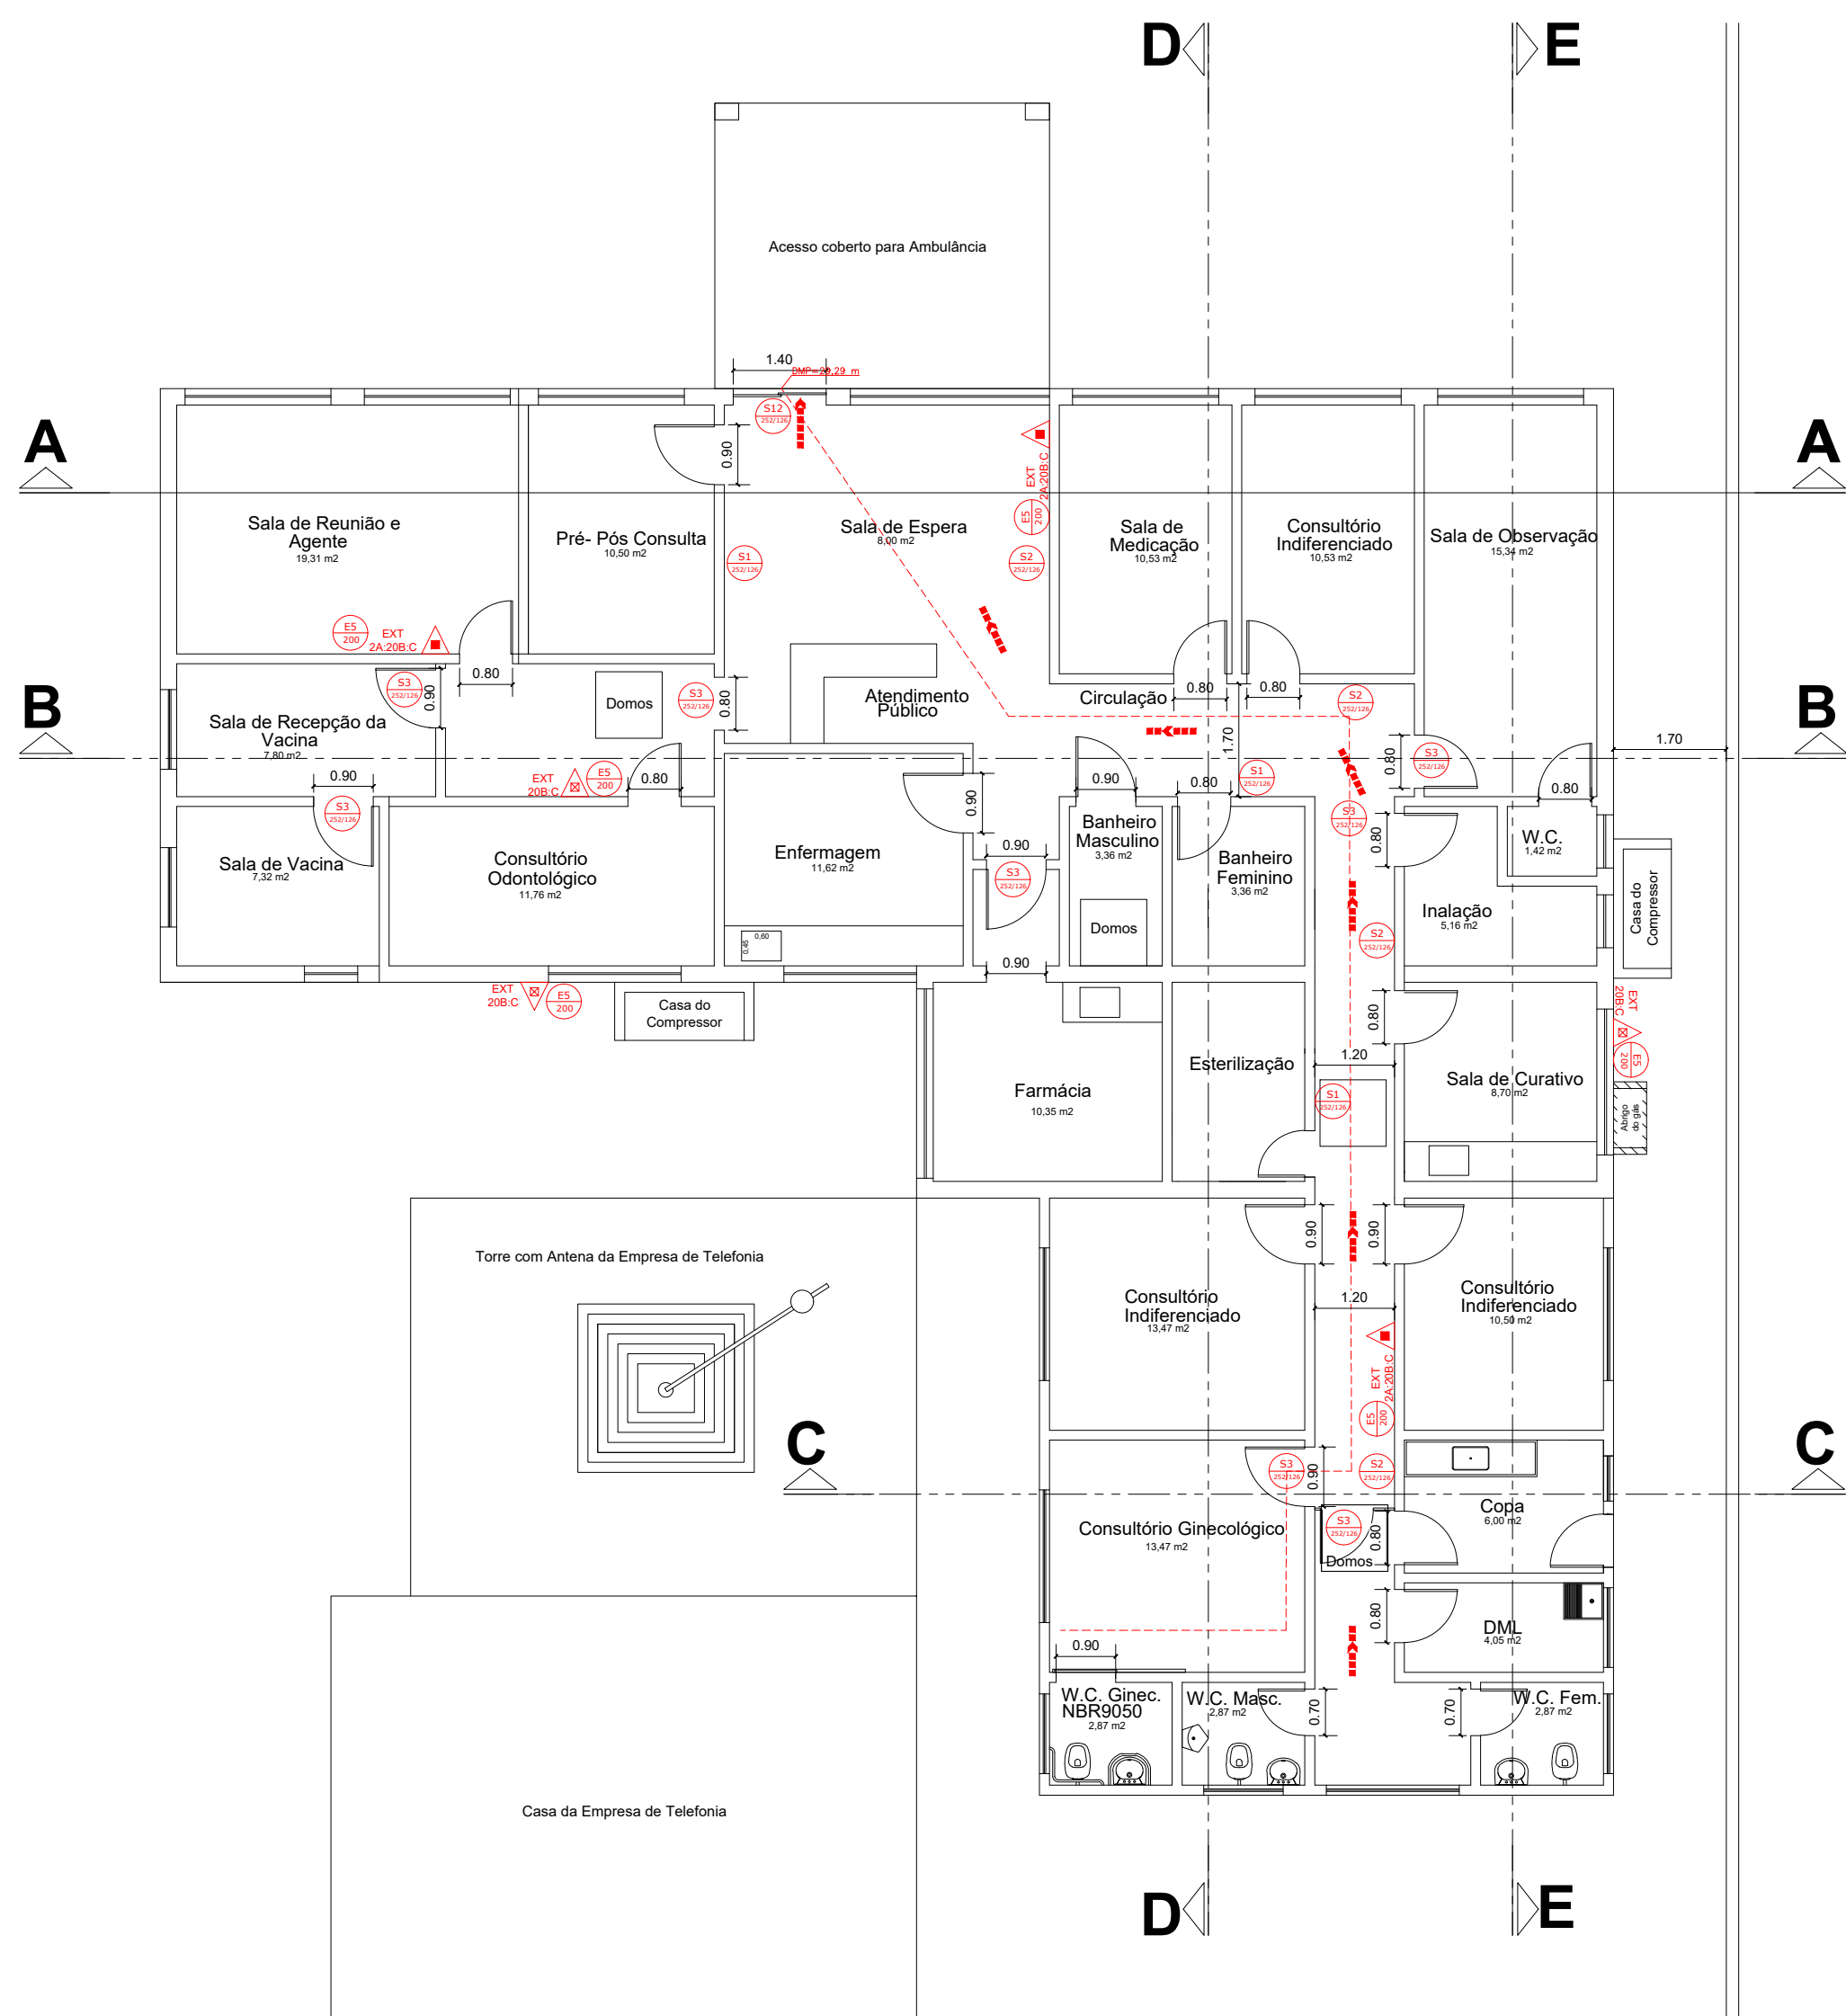

PLANTA BAIXA
ESCALA: 1/100

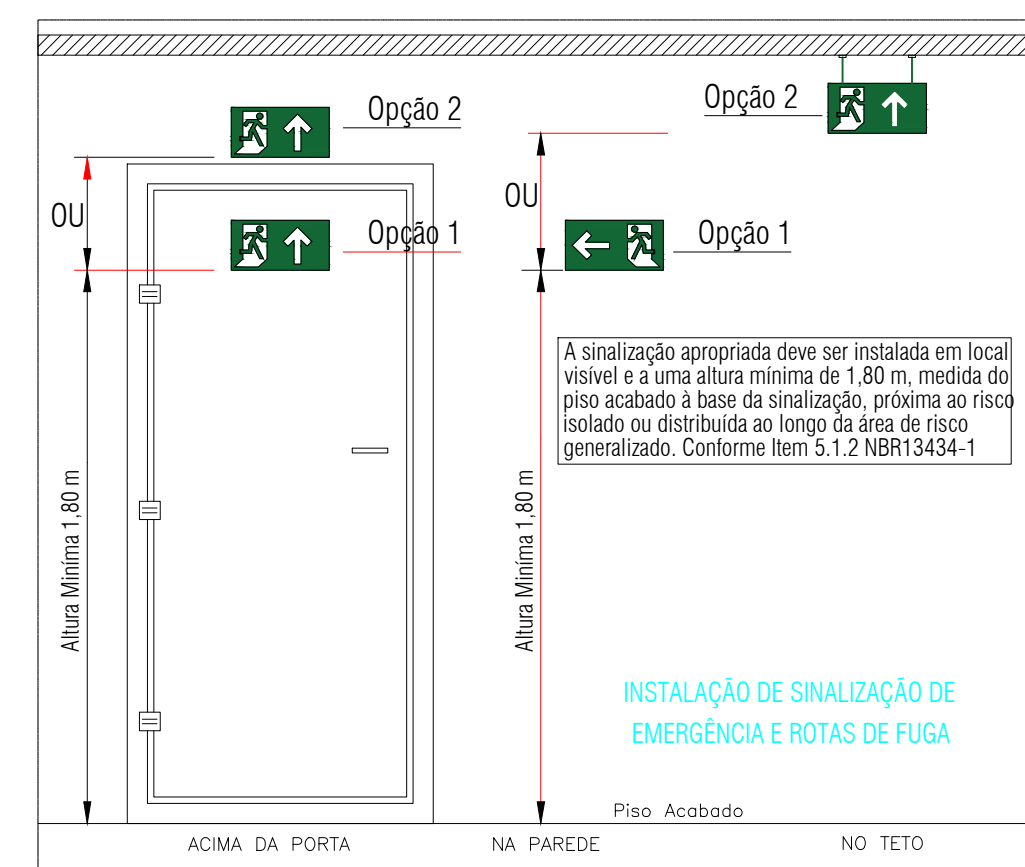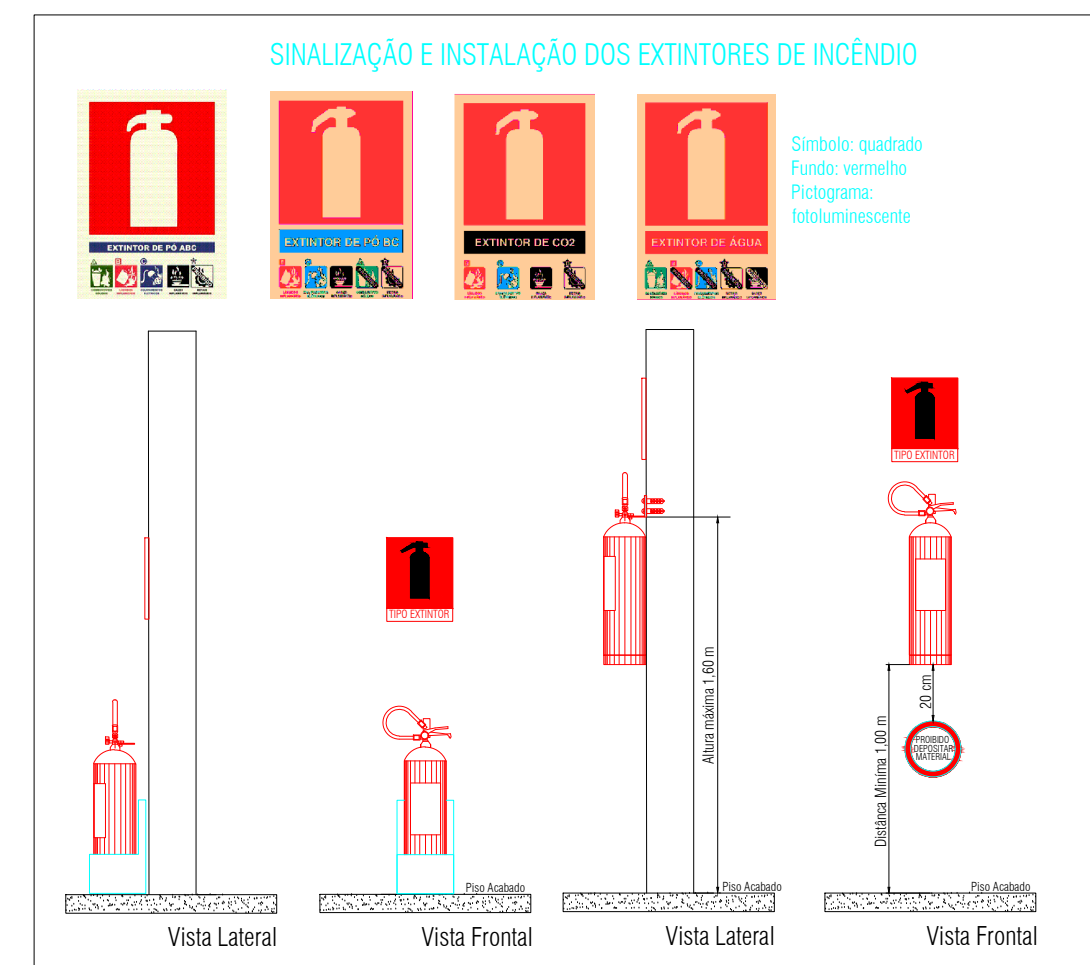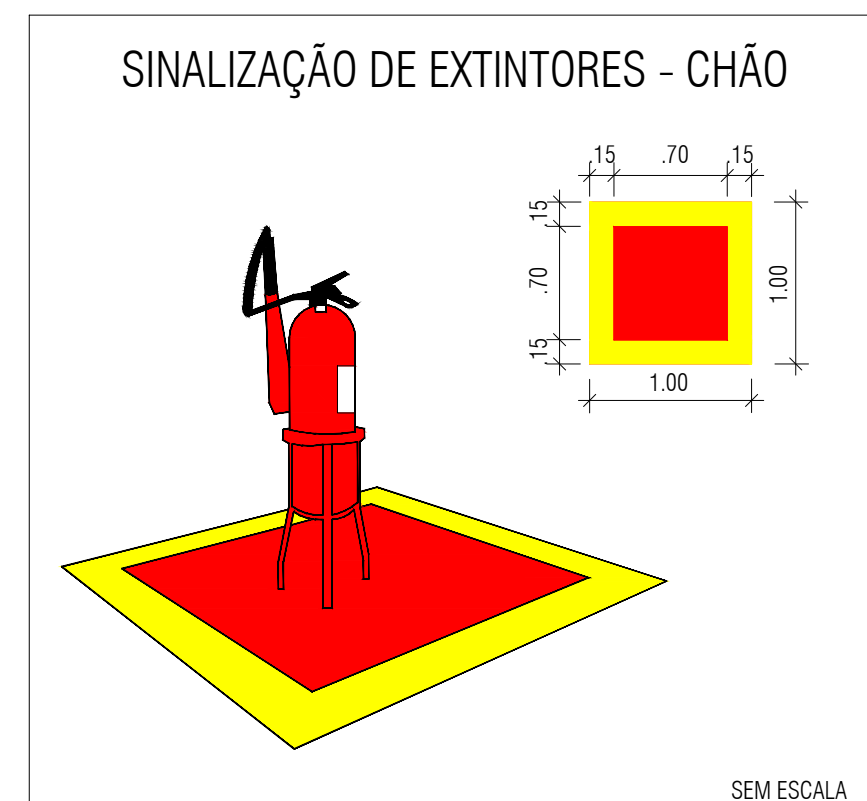

QUADRO RESUMO DAS EXIGÊNCIAS		
OCUPAÇÃO: H-6 Clínica e Consultório Médico e Odontológico (Clínicas médicas, consultórios em geral, unidades de hemodíalise, ambulatórios e assemblhados. Todos sem internação. CARGA DE INCÊNDIO: 230 MJ/m2 (RISCO BAIXO) ENIFICAÇÃO TERRELA		
01	SAÍDAS DE EMERGÊNCIA (Conforme IT 1102/18 CBMSP)	H-6 Edificação Terra: Distância Máxima a Percorrer (DMP): 20,20 m; Área: 308,70 m²; População: 44 pessoas; 1,20 m; Mínimo de saídas: 2 unidades de passagem; Saídas Externas/Calculadas: 2 unidades de passagem; 1,20 m.
02	SINALIZAÇÃO DE EMERGÊNCIA (Conforme NT 20/2018 CBMSP)	A sinalização de emergência atenderá a IT 20/2018 CBMSP.
03	EXTINTORES DE INCÊNDIO (Conforme IT 2102/18 CBMSP)	PI Químico Seco BC (POS) 20B-C 03 und; PÓ ABC (2A.20B-C) 03 und.

SIMBOLOGIA	
▲ POS 20B-C	EXTINTOR DE PÓ QUÍMICO SECO - BC
▲ POS 2A.20B-C	EXTINTOR DE PÓ QUÍMICO ABC
→	DIREÇÃO DO FLUXO DA ROTA DE FUGA
→	SAÍDA FINAL DA ROTA DE FUGA

QUADRO DE ÁREAS	
ÁREA DO TERRENO	xxxxxxxm2
ÁREA DA CONSTRUÇÃO	308,70 m2
ÁREA LIVRE	xxxxxxxm2
TAXA DE OCUPAÇÃO	xxxx%
COEFICIENTE DE APROVEITAMENTO	xxx%

Prefeitura Municipal de Mococa

Resp. Técnico:

PROJETO TÉCNICO DE SEGURANÇA CONTRA INCÊNDIO

NAI "Doutor Vital Dias Porto"

Ocupação: H-6 - Clínica e Consultório médico e odontológico: Clínicas médicas, consultórios em geral unidades de hemodíalise, ambulatórios e assemblhados. Todos sem internação.

Local: Major Quintino, nº 20 - Igarai - Mococa - SP

Proprietário: Prefeitura Municipal de Mococa

Responsável pelo uso: Prefeitura Municipal de Mococa

Responsável Técnico:

Área do Terreno: xxxxx m² Área Construída: 308,70 m²

Data: 15/09/2024

Escala: INDICADA