



Legenda

(V)	Viga Balçame	(S)	Substituir/Construir
(V)	Viga Invertida	(D)	Demolir
(P)	Pilar	(E)	Existente
(Ø)	Boca Diâmetro 25 cm	(P)	Piso Cerâmico


PLANTA BAIXA
Escala 1:100

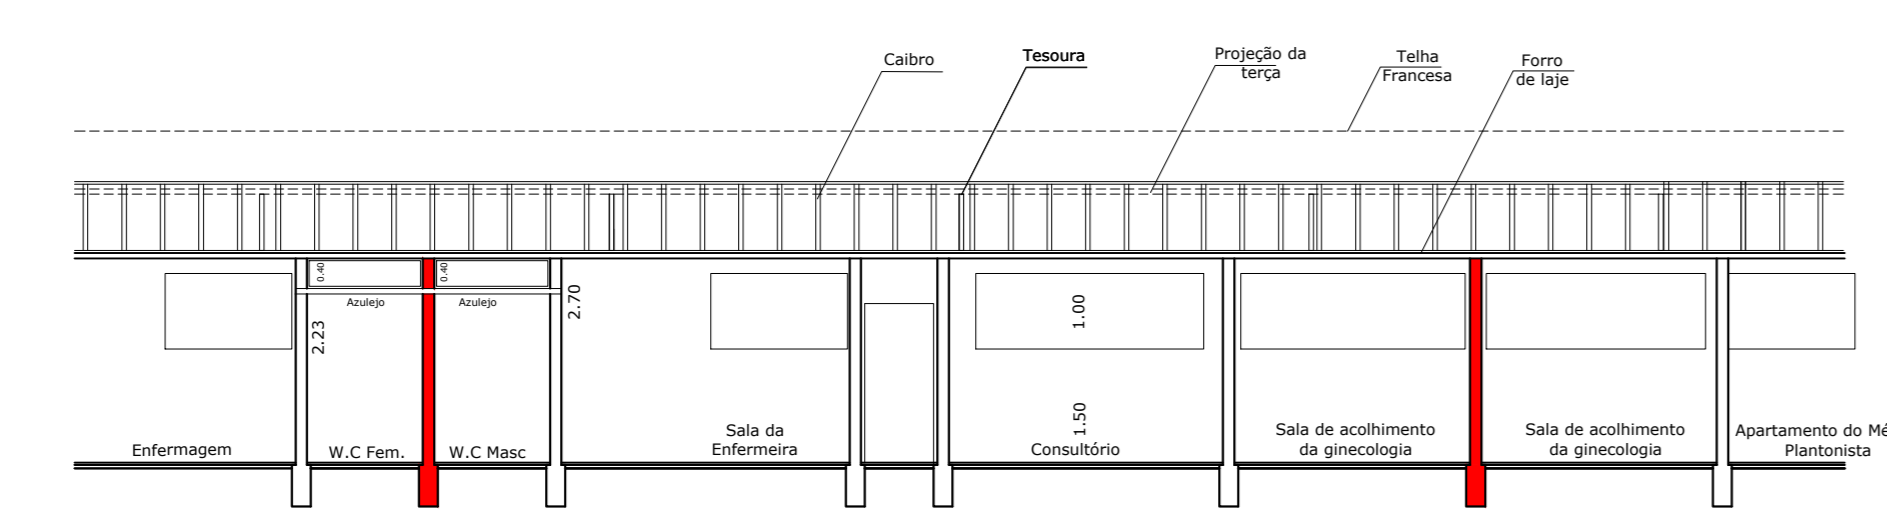


CORTE A-A
Escala 1:100

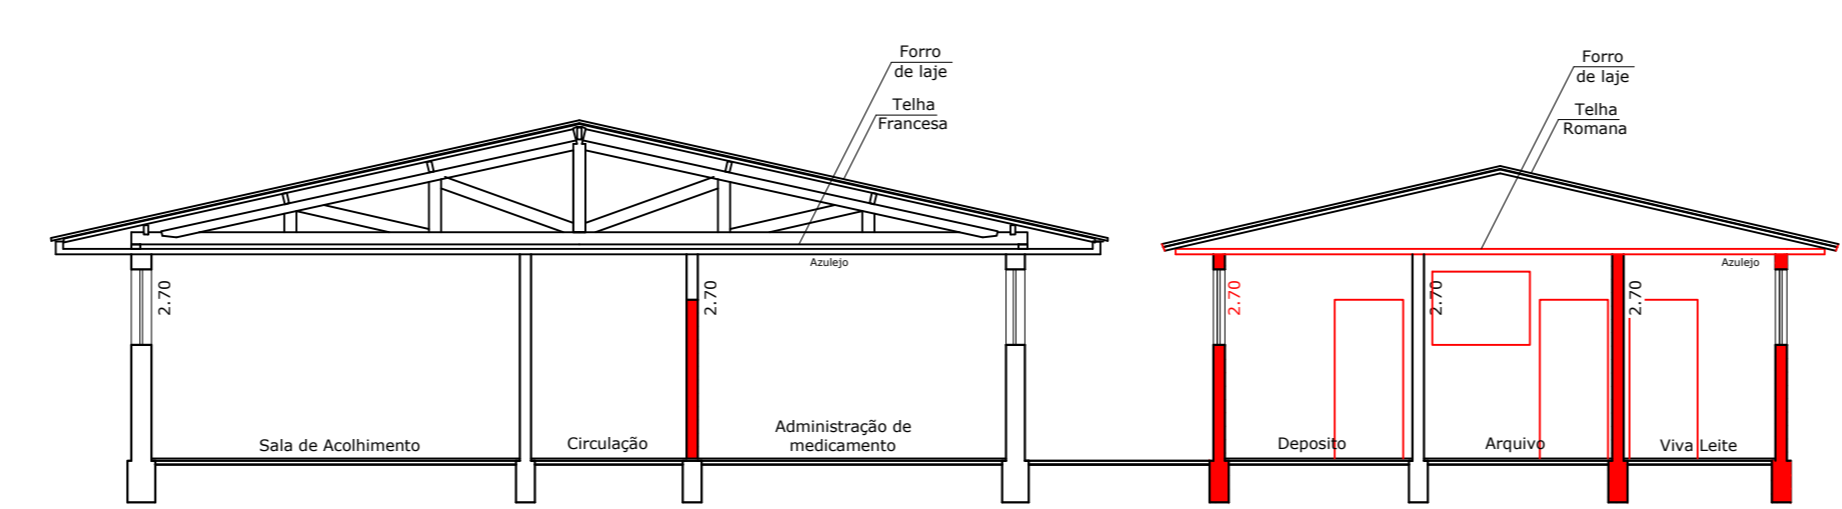

CORTE B-B
Escala 1:100

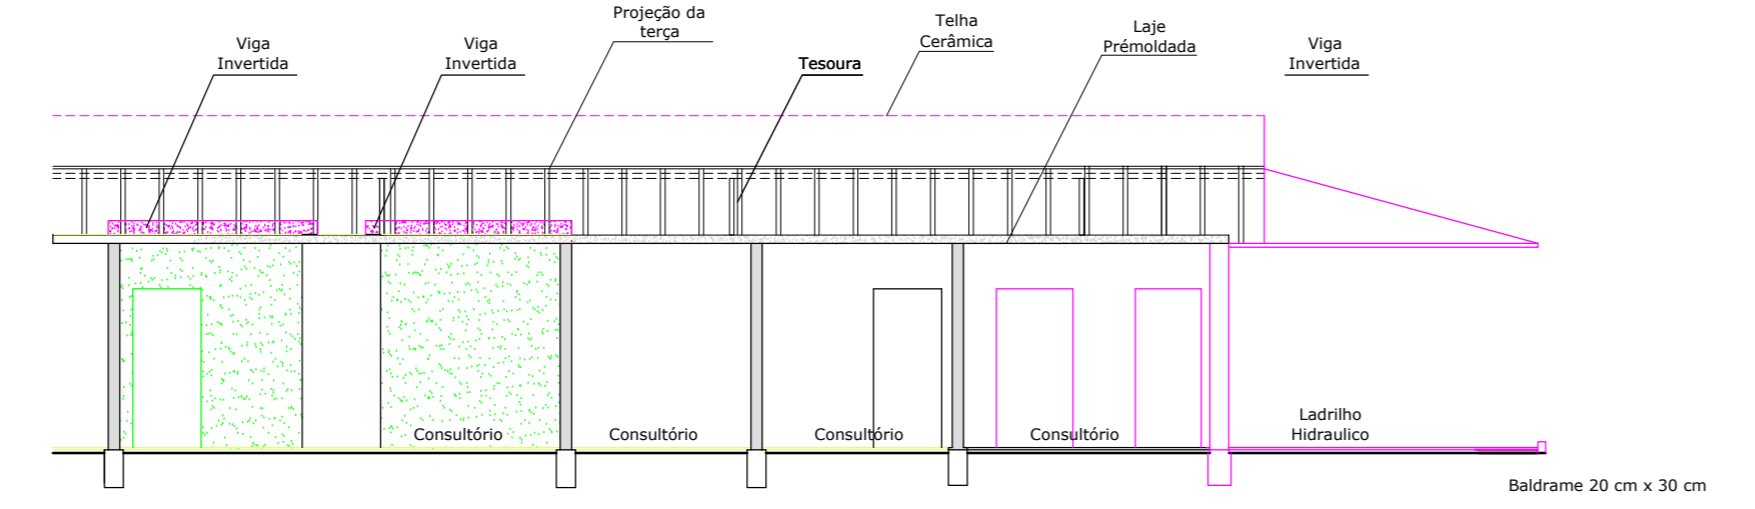

CORTE C - C
Escala 1:100

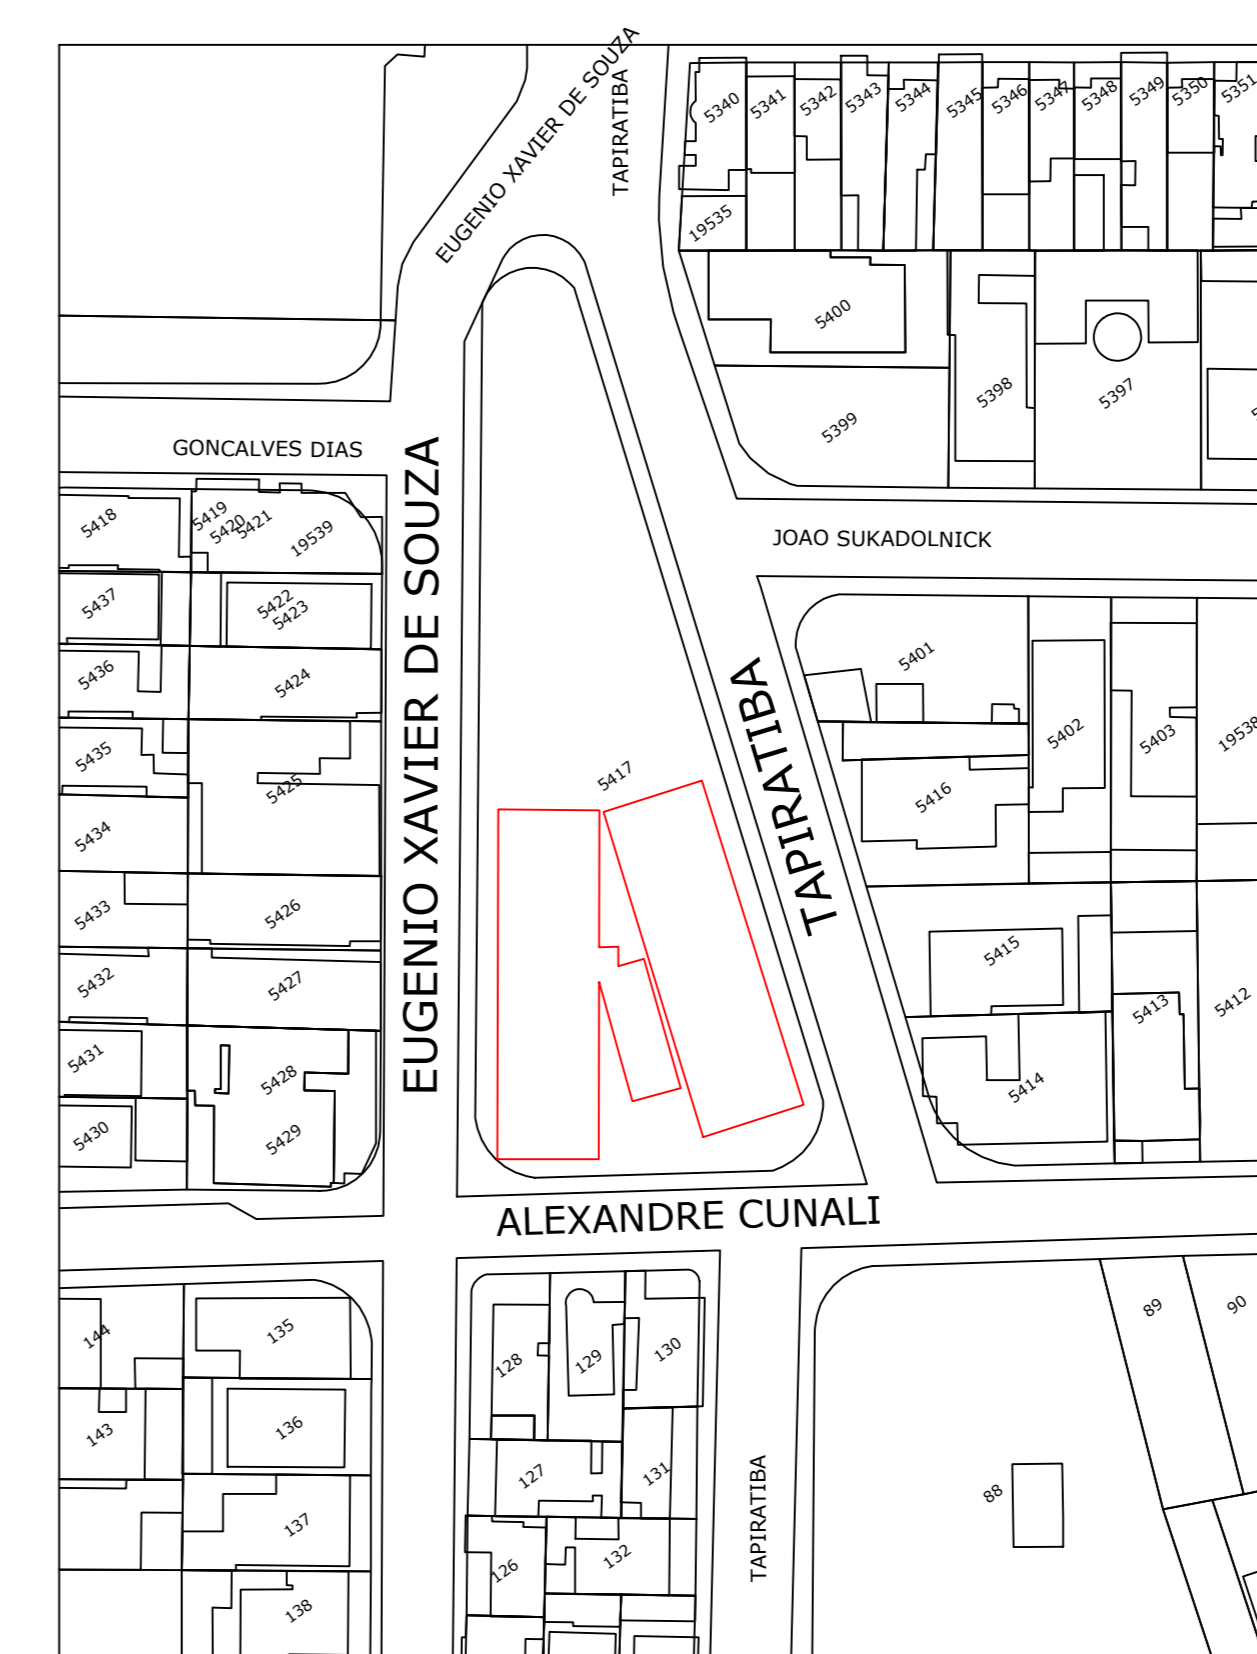

- PLANTA SITUAÇÃO

- PLANTA BAIXA -		F. 01/01 Desenho: 09/06/2014 C.C.P.: 19/12/2013
<p>PROJETO P/ REFORMA E AMPLIAÇÃO DE UMA UNIDADE BÁSICA DE SAÚDE "DR. FRANCISCO DE LIMA CAMARGO"</p> <p>PROPRIETARIO : PREFEITURA MUNICIPAL DE MOCOCA</p> <p>LOCAL : Praça Princesa Isabel Nº 75</p> <p>LATITUDE 21°27'46.24"S LONGITUDE 47°00'34.81"O</p> <p>BAIRRO : Jardim Rigobello</p> <p>ESCALA : 1:100 MOCOCA SP.</p>		
SITUAÇÃO S/ ESCALA	<p>DECLARAÇÃO</p> <p>DECLARO QUE A APROVAÇÃO DO PROJETO NÃO IMPLICAO RECONHECIMENTO POR PARTE DA PREFEITURA DO DIREITO DE PROPRIEDADE DO TERRENO.</p> <p>PROPRIETARIA PREFEITURA MUNICIPAL DE MOCOCA CNPJ nº 04.763.038/01-01 EDUARDO BARROSO BARROSO PREFEITO MUNICIPAL</p> <p>AUTOR DO PROJETO E RESPONSÁVEL TÉCNICO RENAN AUGUSTO DE CARVALHO ENGENHEIRO CIVIL OCREA Nº 5070103369 SECRETARIO MUNICIPAL DE ENGENHARIA E INFRAESTRUTURA URBANA</p>	
AREAS		
Existente	1.310,116 m2	
A Construir	68,42 m2	