



PLANTA BAIXA
Escala 1:100


Legenda	
(V) - Viga Balanço	Substituir/Construir
(V) - Viga Invertida	Demolir
(P) - Pilar	Existente
(Ø) - Borda Diâmetro 25 cm	Piso Cerâmico

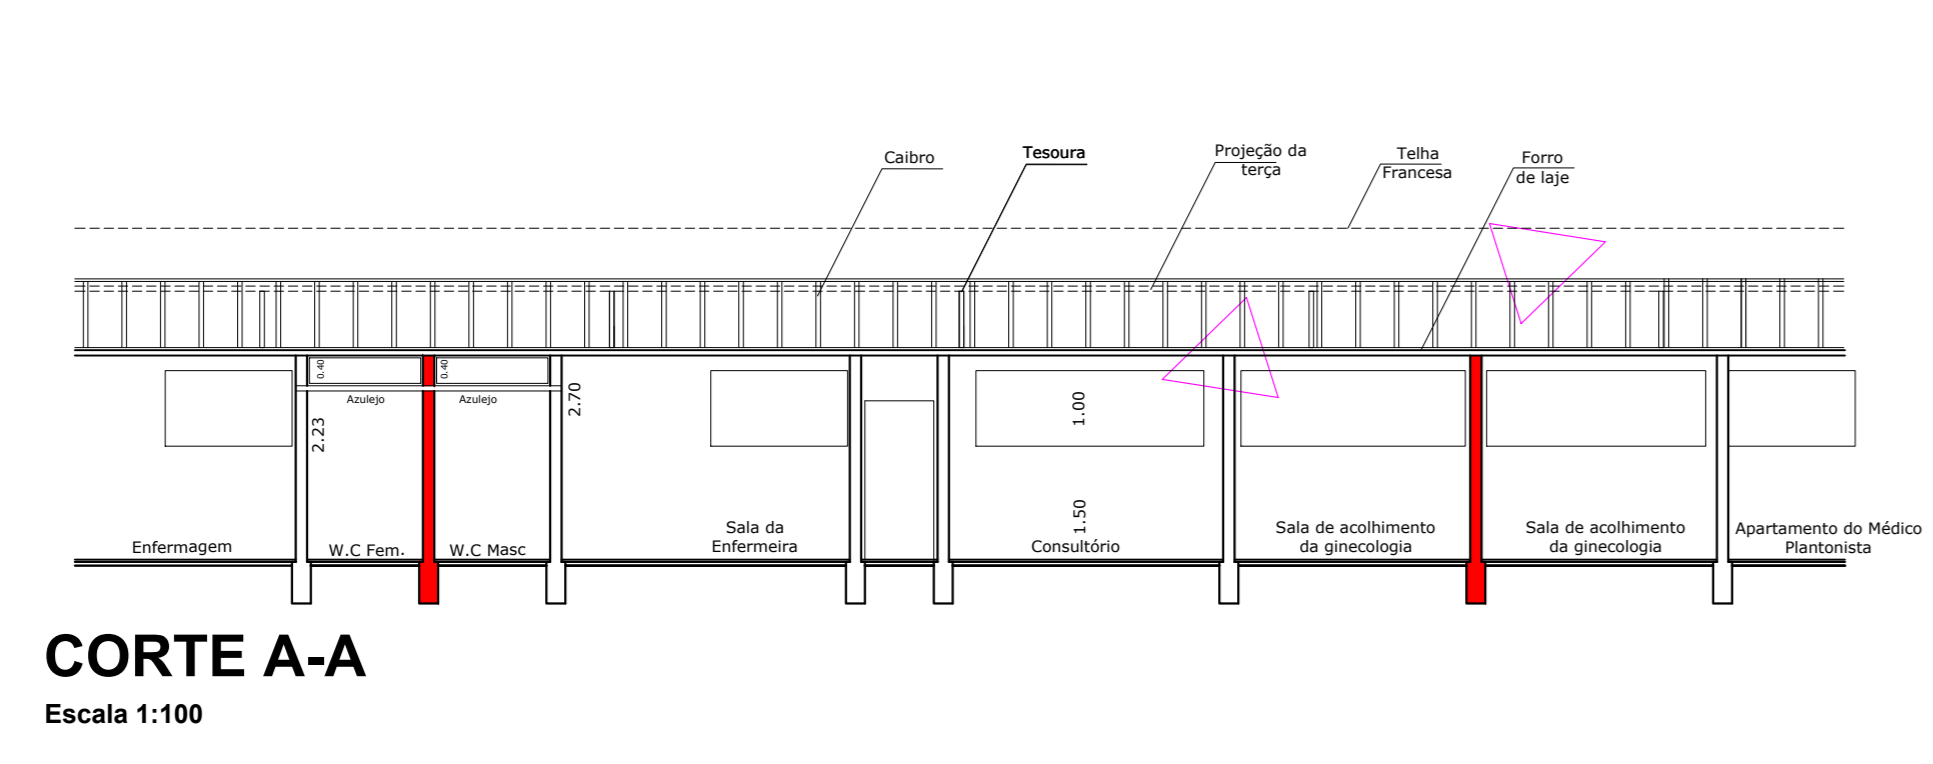


CORTE A-A
Escala 1:100

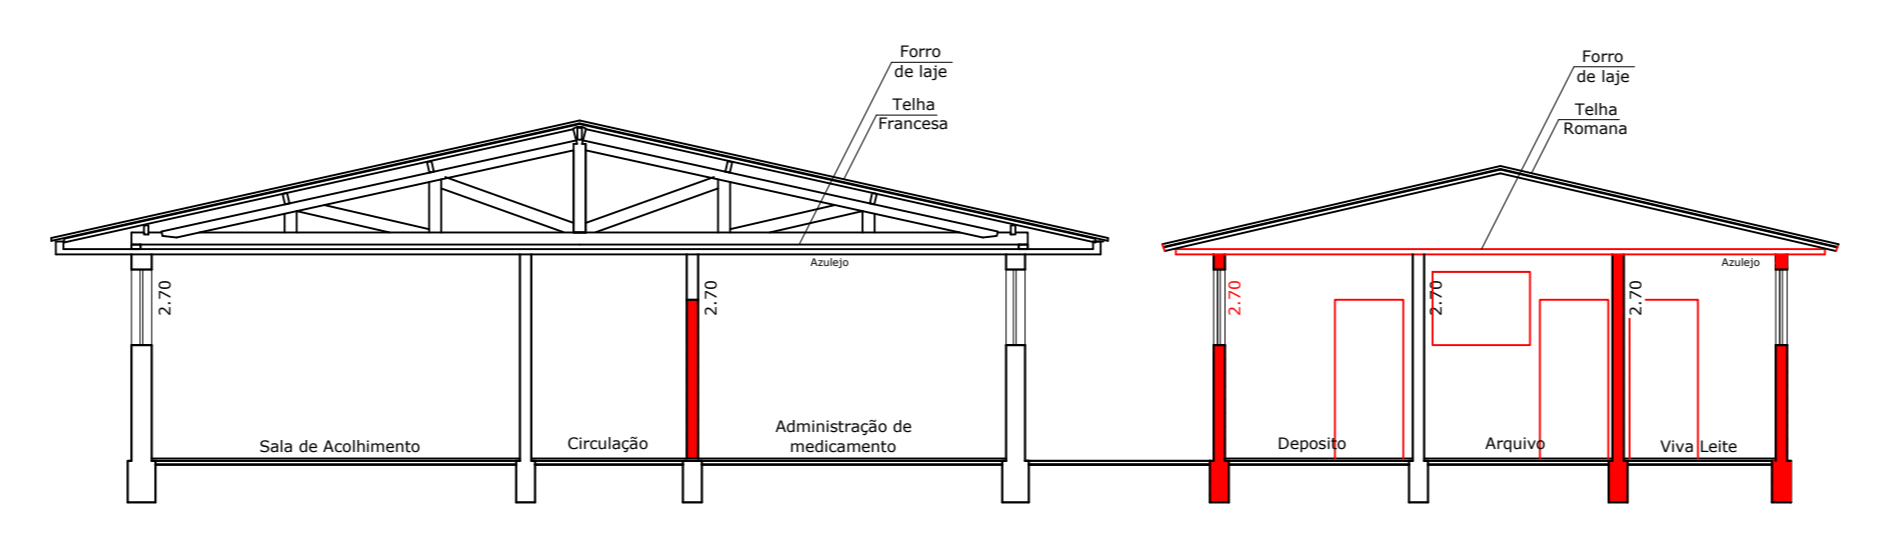

CORTE B-B
Escala 1:100

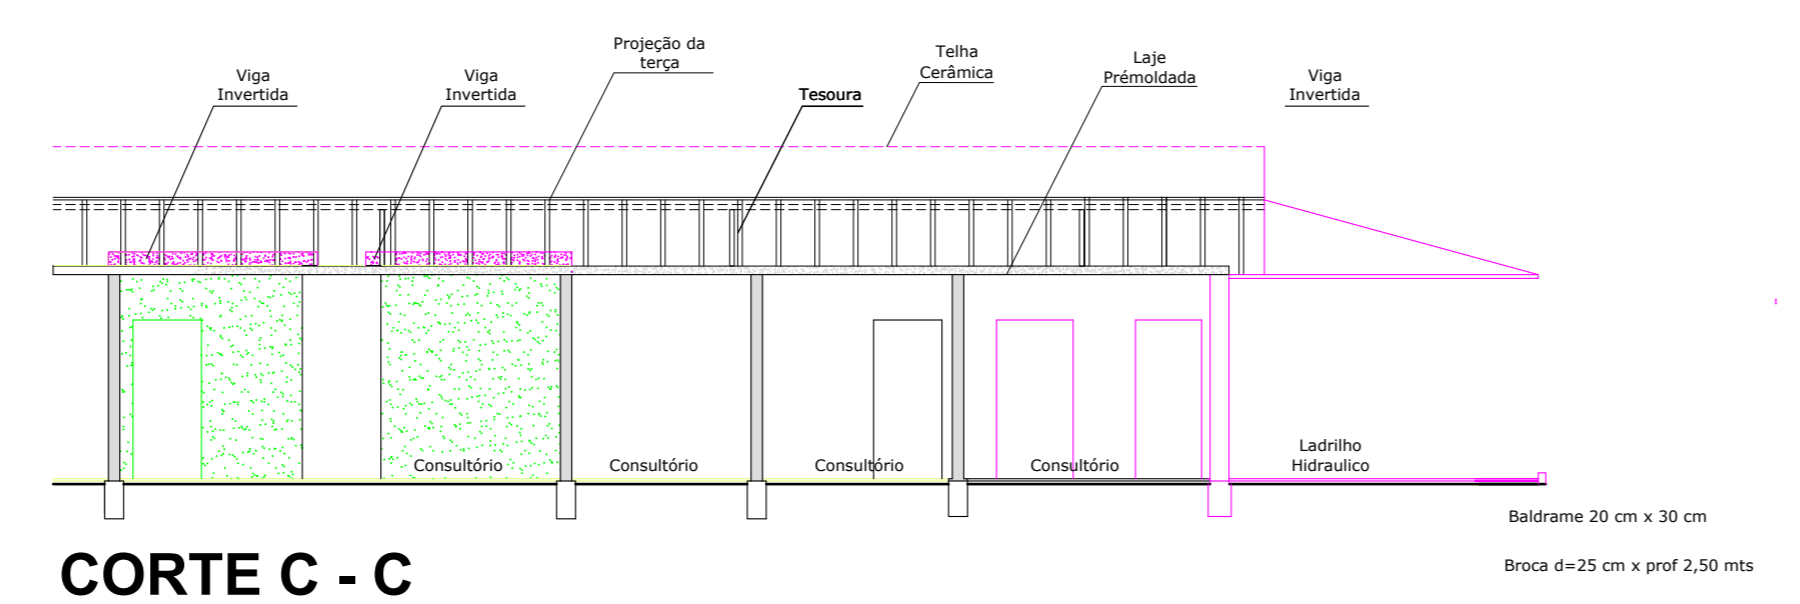

CORTE C - C
Escala 1:100

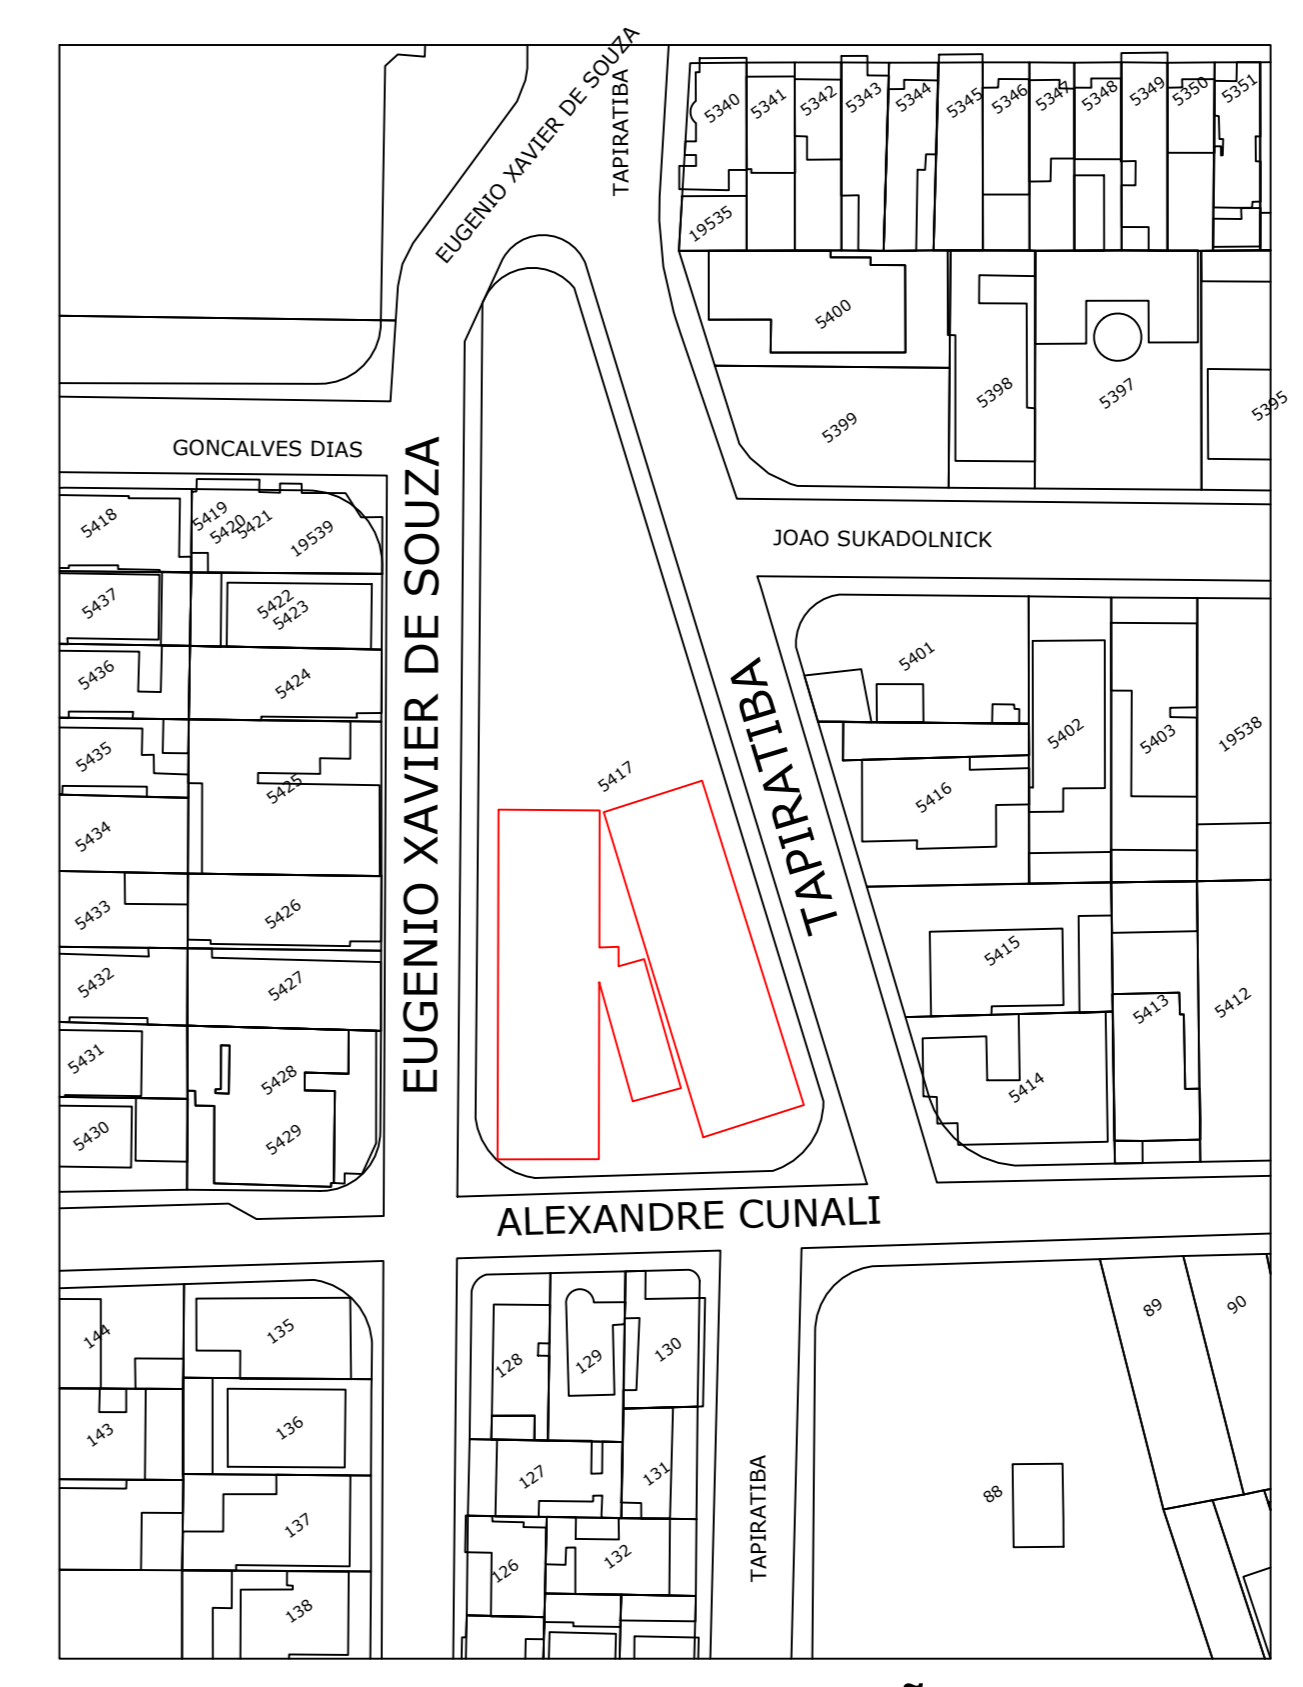

- PLANTA SITUAÇÃO

PLANTA - CORTES - SITUAÇÃO		FOLHA 01/01
PROJETO PARA REFORMA E AMPLIAÇÃO DE UMA UNIDADE BÁSICA DE SAÚDE "DR. FRANCISCO DE LIMA CAMARGO" PROPRIETÁRIA: PREFEITURA MUNICIPAL DE MOCOCA LOCAL: PRAÇA PRINCESA ISABEL, Nº 75 - JARDIM RIGOBELLO ESCALA 1:100 MOCOCA - SP		
SITUAÇÃO S/ ESCALA 	DECLARAÇÃO DECLARO QUE A APROVAÇÃO DO PROJETO NÃO IMPLICA NO RECONHECIMENTO POR PARTE DA PREFEITURA DO DIREITO DE PROPRIEDADE DO TERRENO. PROPRIETÁRIA PREFEITURA MUNICIPAL DE MOCOCA CNPJ Nº 44.763.928/0001-01 EDUARDO RIBEIRO BARSON PREFEITO MUNICIPAL	
ÁREAS EXISTENTE: 1.310,116M ² A CONSTRUIR: 68,42M ² TOTAL: 1.378,54M ²	CORDENADAS LATITUDE: 21°16'22.76"S LONGITUDE: 47°00'93.59"O	
		PREFEITURA MUNICIPAL DE MOCOCA SECRETARIA MUNICIPAL DE ENGENHARIA E INFRAESTRUTURA URBANA APROVADA Mocoça, de de 20.....
PROJETO DE 24 DE ABRIL DE 2023 SECRETARIA MUNICIPAL DE ENGENHARIA E INFRAESTRUTURA URBANA		