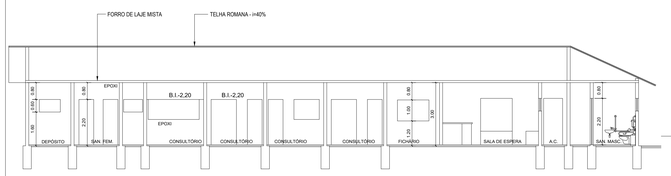

CORTE A–A
ESCALA: 1/100

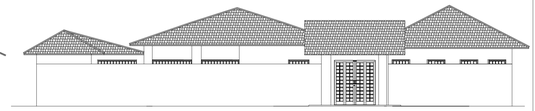

FACHADA
ESCALA: 1/100

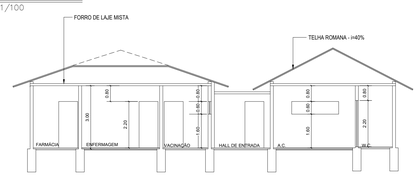

CORTE B–B
ESCALA: 1/100

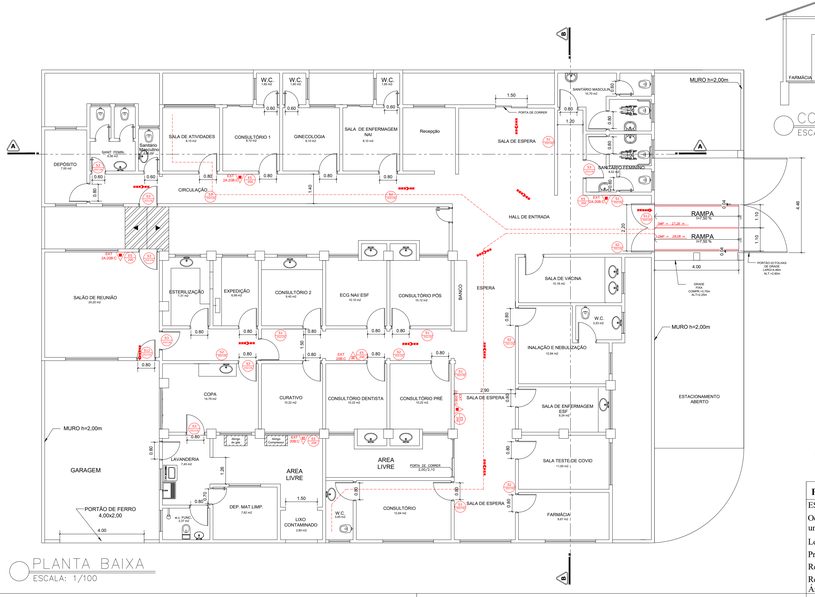

PLANTA BAIXA
ESCALA: 1/100

Prefeitura Municipal de Mococa — Resp. Técnico:

PROJETO TÉCNICO DE SEGURANÇA CONTRA INCÊNDIO 01/02

ESF "Doutor Jacyntho Taliberti"

Ocupação: H-6 - Clínica e Consultório médico e odontológico: Clinicas médicas, consultórios em geral unidades de hemodiálise, ambulatórios e assemelhados. Todos sem internação.

Local: Rovail Rodrigues Silva, nº 50 - Ari Estevão - Mococa - SP

Proprietário: Prefeitura Municipal de Mococa

Responsável pelo uso: Prefeitura Municipal de Mococa — Data: 15/09/2024

Responsável Técnico: — Escala: INDICADA

Área do Terreno² xxxxx m² Área Construida² 518,61 m²

MODELOS DE PLACAS DE SINALIZAÇÃO DE EMERGÊNCIA X CÓDIGOS (IT 20/2018)

OBS.: TODAS AS PLACAS DE SINALIZAÇÃO DE ORIENTAÇÃO E SALVAMENTO DEVEM SER INSTALADAS EM PAREDES OU PILARES A UMA ALTURA MINIMA DE 1,80 m DO NIVEL DE PISO ACABADO CONFORME O ESPECIFICADO NA IT 20/2018 DO CBMSP.

SEM ESCALA

SINALIZAÇÃO E INSTALAÇÃO DOS EXTINTORES DE INCÊNDIO

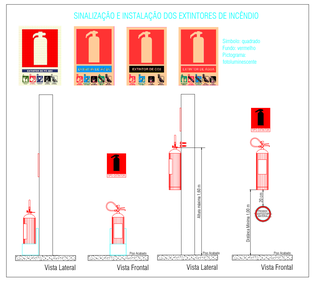

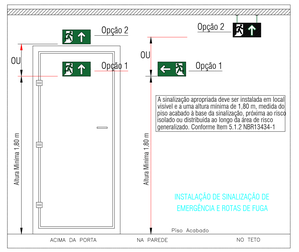

SINALIZAÇÃO DE EXTINTORES - CHÃO

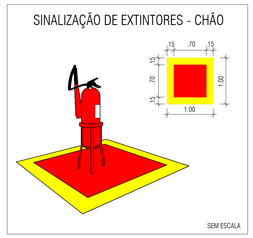

QUADRO RESUMO DAS EXIGÊNCIAS

OCUPAÇÃO: H-6 Clínica e Consultório Médico e Odontológico (Clínicas médicas, consultórios em geral, unidades de hemodiálise, ambulatórios e assemelhados. Todos sem internação.
CARGA DE INCÊNDIO: 200 MJ/m² (RISCO BAIXO)
EDIFICAÇÃO TÉRREA

01	SAÍDAS DE EMERGÊNCIA (Conforme IT 11/2018 CBMSP)	Und. Edificação Térrea. Distância Máxima a Percorrer (DMP): 28,58 m. Área: 518,61 m², População: 74 pessoas; Número de saídas: 2 unidades de passagem; 1,20 m; Saídas Existentes/Calculadas: 4 unidades de passagem; 2,20 m.
02	SINALIZAÇÃO DE EMERGÊNCIA (Conforme NT 20/2018 CBMSP)	A sinalização de emergência atenderá a IT 20/2018 CBMSP.
03	EXTINTORES DE INCÊNDIO (Conforme IT 21/2018 CBMSP)	Pó Quimico Seco BC (PQS) 20B:C.....02 und. PÓ ABC (2A:20B:C) .....04 und.

QUADRO DE ÁREAS

ÁREA DO TERRENO	XXXXXXXm2
ÁREA DA CONSTRUÇÃO	518,61 m2
ÁREA LIVRE	XXXXXXXm2
TAXA DE OCUPAÇÃO	XXXX%
COEFICIENTE DE APROVEITAMENTO	XXX%

SIMBOLOGIA

PQS 20BC	EXTINTOR DE PÓ QUIMICO SECO – BC
PQS 2A20BC	EXTINTOR DE PÓ QUIMICO ABC
	DIREÇÃO DO FLUXO DA ROTA DE FUGA
	SAIDA FINAL DA ROTA DE FUGA

Prefeitura Municipal de Mococa — Resp. Técnico:

PROJETO TÉCNICO DE SEGURANÇA CONTRA INCÊNDIO 02/02

ESF "Doutor Jacyntho Taliberti"

Ocupação: H-6 - Clínica e Consultório médico e odontológico: Clinicas médicas, consultórios em geral unidades de hemodiálise, ambulatórios e assemelhados. Todos sem internação.

Local: Rovail Rodrigues Silva, nº 50 - Ari Estevão - Mococa - SP

Proprietário: Prefeitura Municipal de Mococa

Responsável pelo uso: Prefeitura Municipal de Mococa — Data: 15/09/2024

Responsável Técnico: — Escala: INDICADA

Área do Terreno² xxxxx m² Área Construida² 518,61 m²