
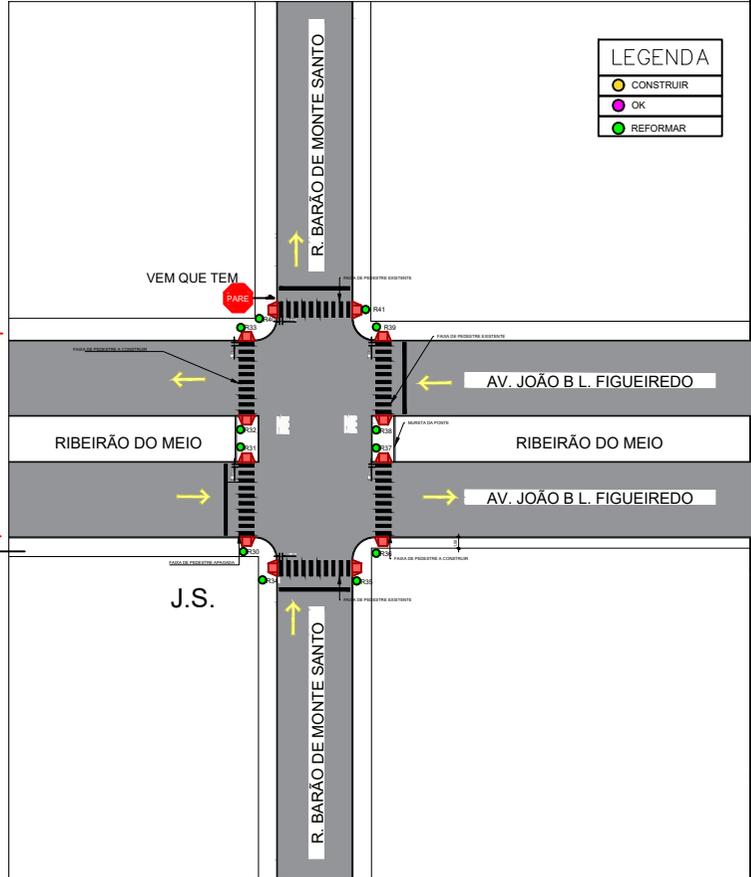
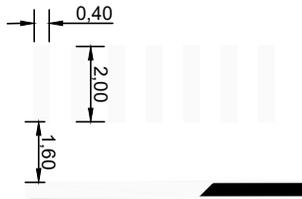
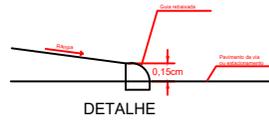


SINAIS DE REGULAMENTAÇÃO		
SINAL	CÓDIGO	NOME
	R-1	PARADA OBRIGATÓRIA

LEGENDA	
	CONSTRUIR
	OK
	REFORMAR


DIMENSÕES DE RAMPA DE PASSEIO (unidade m)

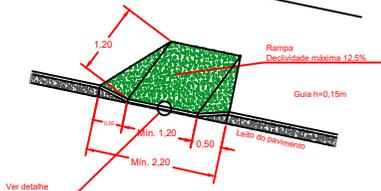

PROJETO PARA FAIXA DE PEDESTRES E RAMPAS DE ACESSIBILIDADE SINALIZAÇÃO VERTICAL E HORIZONTAL EM VIAS PÚBLICAS

PROPRIETÁRIA: PREFEITURA MUNICIPAL DE MOCOCA
LOCAL: AV. JOÃO BATISTA DE LIMA FIGUEIREDO
ESQUINA COM A RUA BARÃO DE MONTE SANTO CEP-13.730-230 CENTRO
ESCALA 1:200 MOCOCA - SP

SITUAÇÃO S/ ESCALA

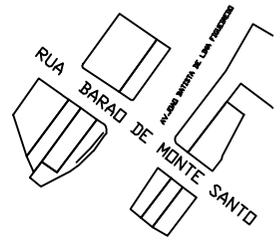

DECLARAÇÃO
DECLARO QUE A APROVAÇÃO DO PROJETO NÃO IMPLICA NO RECONHECIMENTO, POR PARTE DA PREFEITURA DO DIREITO DE PROPRIEDADE DO TERRENO.

PROPRIETÁRIA
PREFEITURA MUNICIPAL DE MOCOCA
CNPJ n° 44.763.928/0001-01
EDUARDO RIBEIRO BARISON
PREFEITO MUNICIPAL

AUTOR DO PROJETO E RESPONSÁVEL TÉCNICO
RENAN AUGUSTO DE CARVALHO
ENGENHEIRO CIVIL CREA N° 5070103369
DIRETOR DO DEP. DE OBRAS

ÁREAS
A REFORMAR: 24,48 m²