
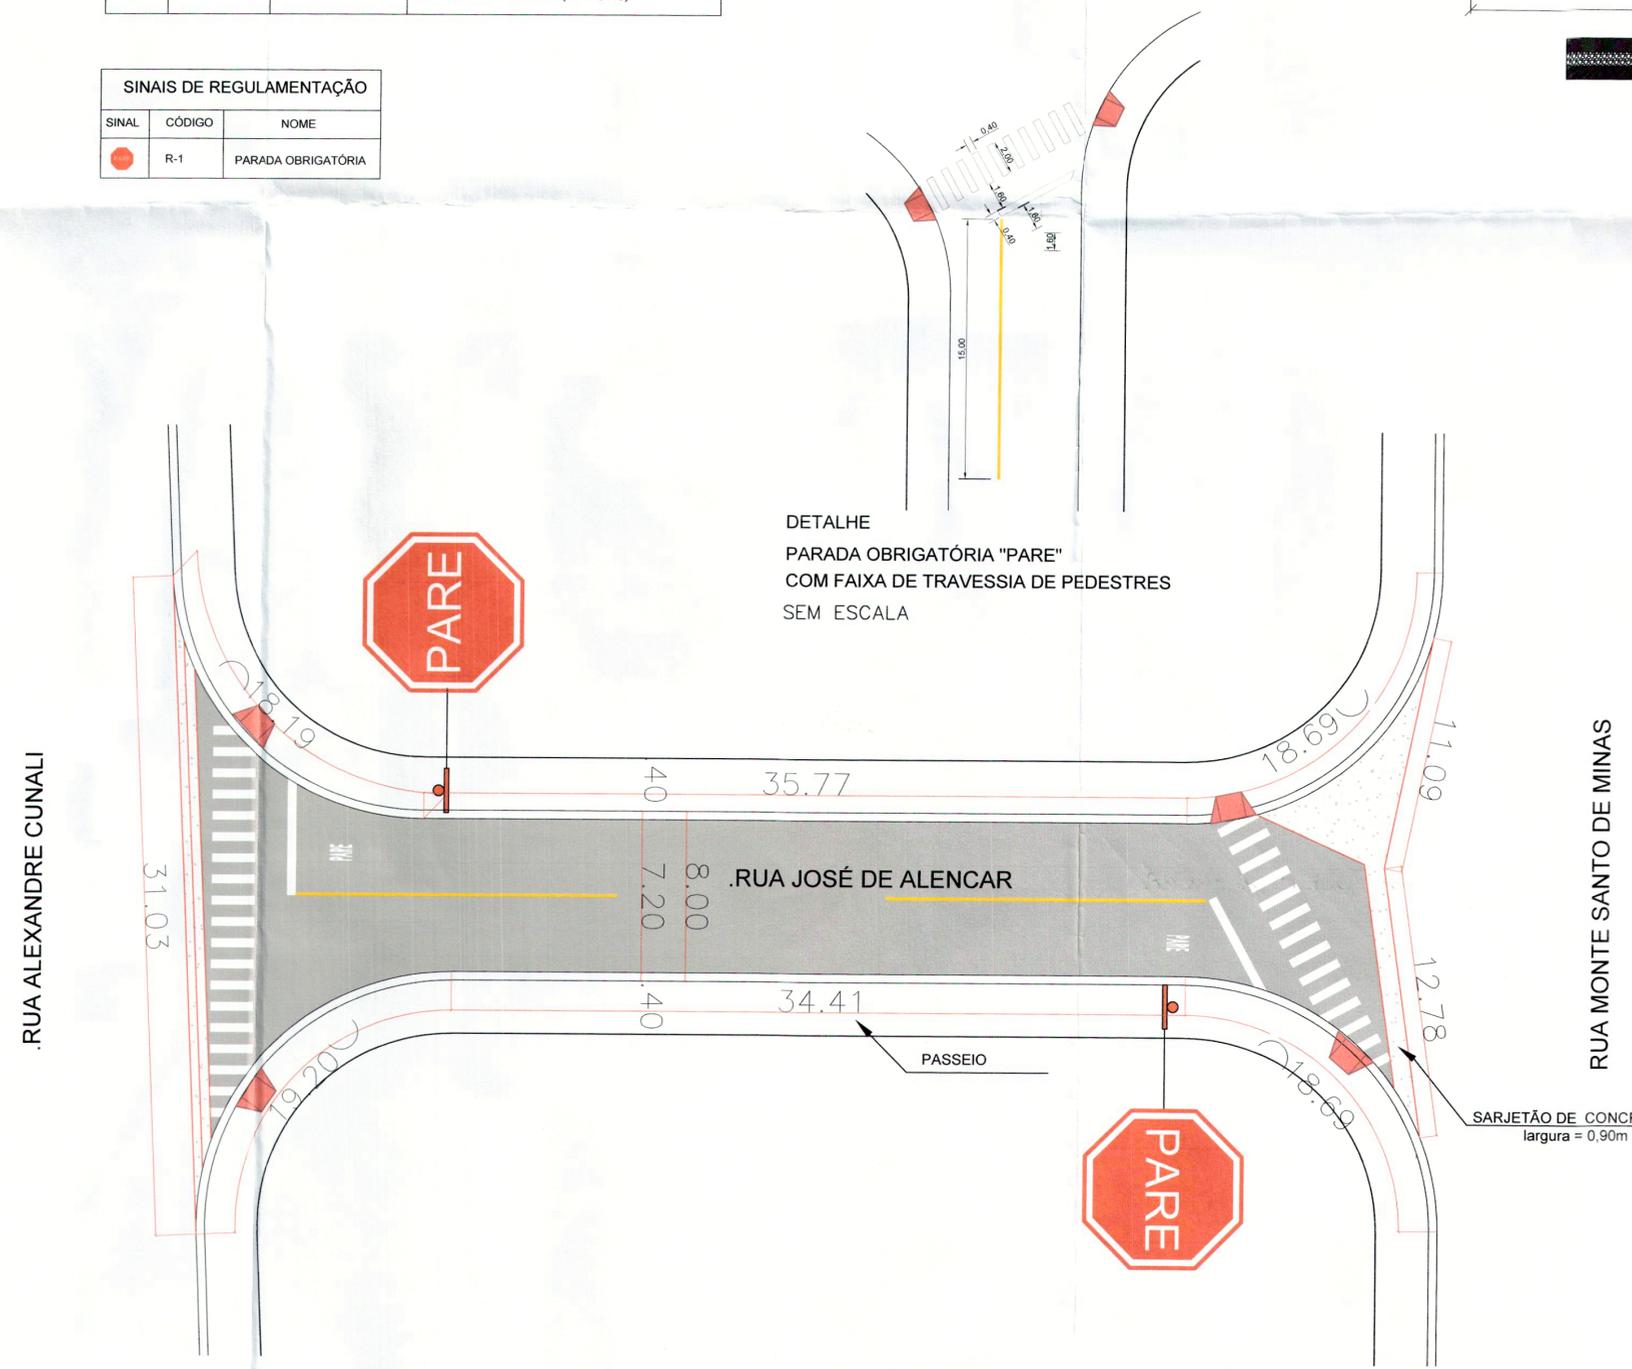
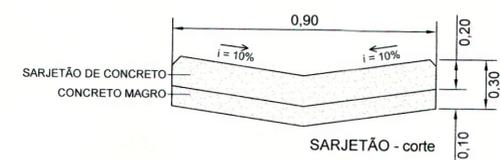


QUANTITATIVO SINALIZAÇÃO VERTICAL			
CÓDIGO	QUANTIDADE	DIMENSÕES (mm)	ESPECIFICAÇÕES
R-1	2	LADO MIN=250	PLACAS EM CHAPA DE AÇO GALVANIZADO Nº 18 COM TRATAMENTO ANTICORROSIVO-TARJA, SINAIS E ORLAS EM PINTURA PADRÃO DE ACORDO COM A RESOLUÇÃO 160 DO CONTRAN E SUAS COMPLEMENTARES (RESOLUÇÃO 243 E RESOLUÇÃO 236)
TUBO	2	2 1/2" x 2,65mm x 3,5 m	TUBO DE AÇO GALVANIZADO CHAPA Nº 14; COM TAMPAS PLÁSTICAS; SEM EMENDA; COM UMA DAS PONTAS AMASSADA (ANTI-GIRO)

QUANTITATIVO SINALIZAÇÃO HORIZONTAL	
ESPECIFICAÇÃO	QUANTIDADES
TINTA AMARELA - TONALIDADE DE 10 YR 7,5/14	3,00 m²
TINTA BRANCA - TONALIDADE N 9,5	27,76 m²
PISO HIDRAULICO-SINALIZAÇÃO TÁTIL DE ALERTA	6,00 m

SINAIS DE REGULAMENTAÇÃO		
SINAL	CÓDIGO	NOME
	R-1	PARADA OBRIGATORIA

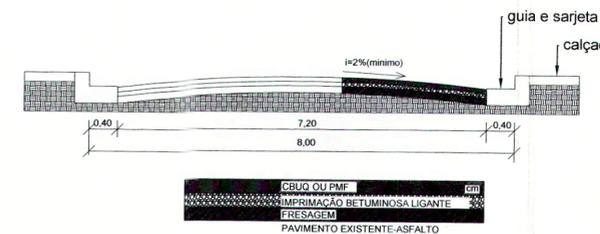

PLANTA FOLHA 01/01

PROJETO PARA RECAPEAMENTO DE VIAS URBANAS FAIXA DE PEDESTRES E RAMPAS DE ACESSIBILIDADE SINALIZAÇÃO VERTICAL E HORIZONTAL

PROPRIETÁRIA: PREFEITURA MUNICIPAL DE MOCOCA

LOCAL: RUA JOSÉ DE ALENCAR ENTRE AS RUAS : MONTE SANTO DE MINAS E ALEXANDRE CUNALI JARDIM SANTA MARIA

ESCALA 1:200 MOCOCA - SP



DECLARAÇÃO

DECLARO QUE A APROVAÇÃO DO PROJETO NÃO IMPLICA NO RECONHECIMENTO, POR PARTE DA PREFEITURA DO DIREITO DE PROPRIEDADE DO TERRENO.

PROPRIETÁRIA
PREFEITURA MUNICIPAL DE MOCOCA
CNPJ nº 44.783.928/0001-01
EDUARDO RIBEIRO BARISON
PREFEITO MUNICIPAL

AUTOR DO PROJETO E RESPONSÁVEL TÉCNICO
RENAN AUGUSTO DE CARVALHO
ENGENHEIRO CIVIL - CREA:5070103369
DIRETOR DO DEP. DE OBRAS

ÁREAS

RECAPEAMENTO.....450,31 m²
SARJETÃO CONCRETO.....55,00 m²

PREFEITURA MUNICIPAL DE MOCOCA
DEPARTAMENTO DE OBRAS
APROVADA
Março, 13 de 2021 de 2021
Eng.º Diretor de O O