

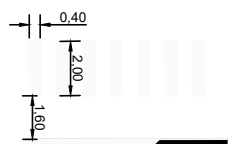


SINAIS DE REGULAMENTAÇÃO		
SINAL	CÓDIGO	NOME
	R-1	PARADA OBRIGATORIA

DIMENSÕES DE RAMPA DE PASSEIO (unidade m)

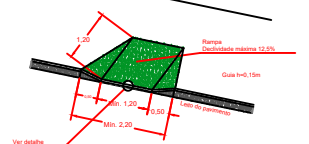

LEGENDA	
	CONSTRUIR
	OK
	REFORMAR

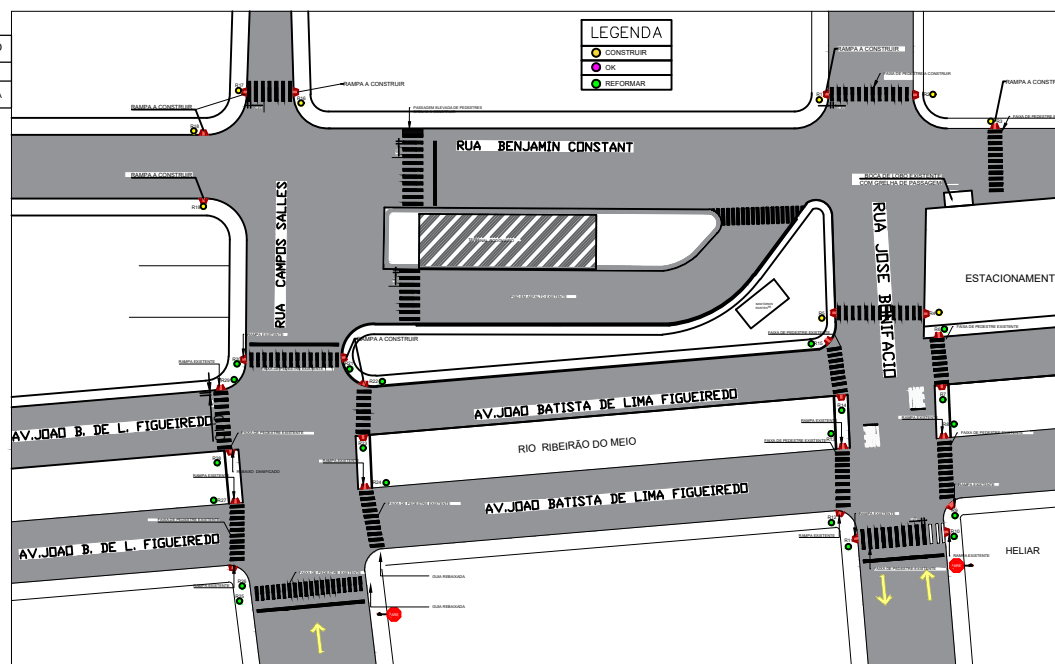

PLANTA

FOLHA
01/09

PROJETO PARA FAIXA DE PEDESTRES E RAMPAS DE
ACESSIBILIDADE SINALIZAÇÃO VERTICAL E HORIZONTAL
EM VIAS PÚBLICAS


PROPRIETÁRIA: PREFEITURA MUNICIPAL DE MOCOCA

LOCAL: AV. JOÃO BATISTA DE LIMA FIGUEIREDO
ESQUINA COM A RUA JOSÉ BONIFÁCIO E CAMPOS SALLES
CENTRO CEP-13.730-210

ESCALA 1:250

MOCOCA - SP

SITUAÇÃO S/ ESCALA

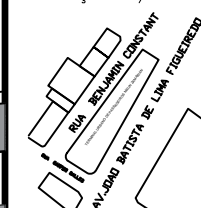

DECLARAÇÃO

DECLARO QUE A APROVAÇÃO DO PROJETO
NÃO IMPLICA NO RECONHECIMENTO, POR
PARTE DA PREFEITURA DO DIREITO DE
PROPRIEDADE DO TERRENO.

PROPRIETÁRIA
PREFEITURA MUNICIPAL DE MOCOCA
CNPJ nº 44.763.928/0001-01
EDUARDO RIBEIRO BARBOSA
PREFEITO MUNICIPAL

AUTOR DO PROJETO E RESPONSÁVEL TÉCNICO
RENNAN AUGUSTO DE CARVALHO
ENGENHEIRO CIVIL OREA Nº 5070103369
DIRETOR DO DEP. DE OBRAS

ÁREAS

A REFORMAR: 40,80 m²

A CONSTRUIR: 18,36 m²