

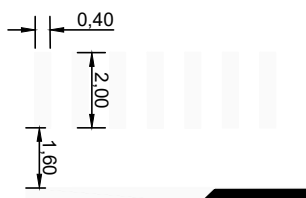
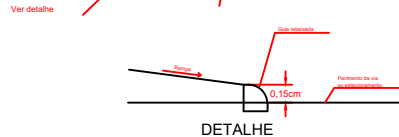


SINAIS DE REGULAMENTAÇÃO		
SINAL	CÓDIGO	NOME
	R-1	PARADA OBRIGATÓRIA

DIMENSÕES DE RAMPA DE PASSEIO (unidade m)

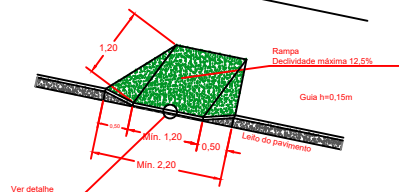

LEGENDA	
	CONSTRUIR
	OK
	REFORMAR

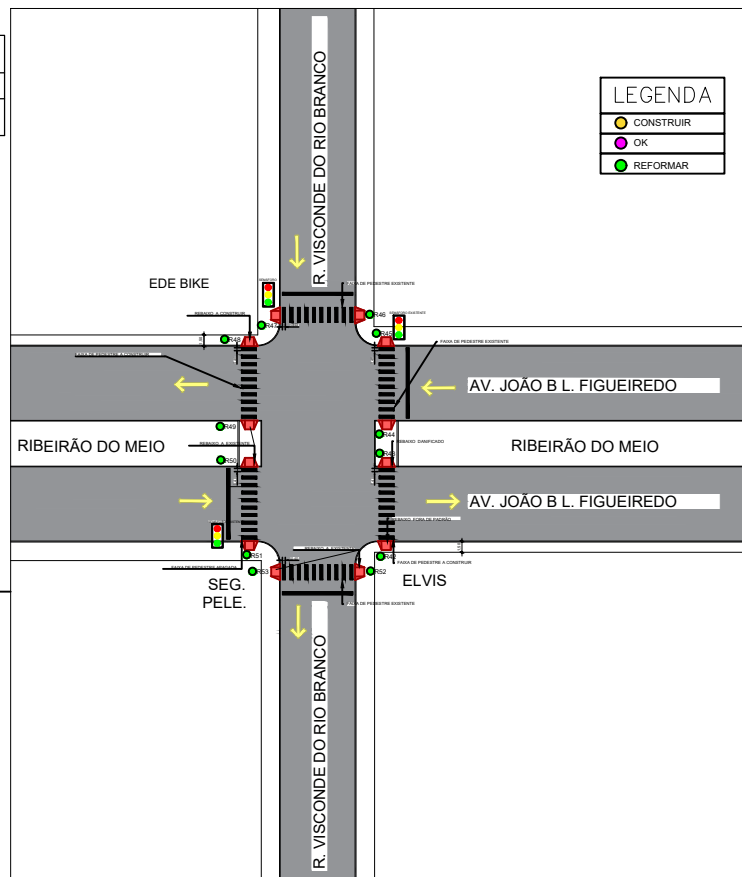

PLANTA

FOLHA
03/09

PROJETO PARA FAIXA DE PEDESTRES E RAMPAS DE ACESSIBILIDADE SINALIZAÇÃO VERTICAL E HORIZONTAL EM VIAS PÚBLICAS


PROPRIETÁRIA: PREFEITURA MUNICIPAL DE MOCOCA

LOCAL: AV. JOÃO BATISTA DE LIMA FIGUEIREDO
ESQUINA COM A RUA VISCONDE DO RIO BRANCO CEP-13.730-250
CENTRO

ESCALA 1:200

MOCOCA – SP

SITUAÇÃO S/ ESCALA

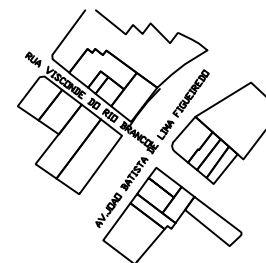

DECLARAÇÃO

DECLARO QUE A APROVAÇÃO DO PROJETO NÃO IMPLICA NO RECONHECIMENTO, POR PARTE DA PREFEITURA DO DIREITO DE PROPRIEDADE DO TERRENO.

PROPRIETÁRIA
PREFEITURA MUNICIPAL DE MOCOCA
CNPJ n° 44.763.928/0001-01
EDUARDO RIBEIRO BARISON
PREFEITO MUNICIPAL

AUTOR DO PROJETO E RESPONSÁVEL TÉCNICO
RENAN AUGUSTO DE CARVALHO
ENGENHEIRO CIVIL CREA N° 5070103369
DIRETOR DO DEP. DE OBRAS

ÁREAS

A REFORMAR: 24,48 m²