
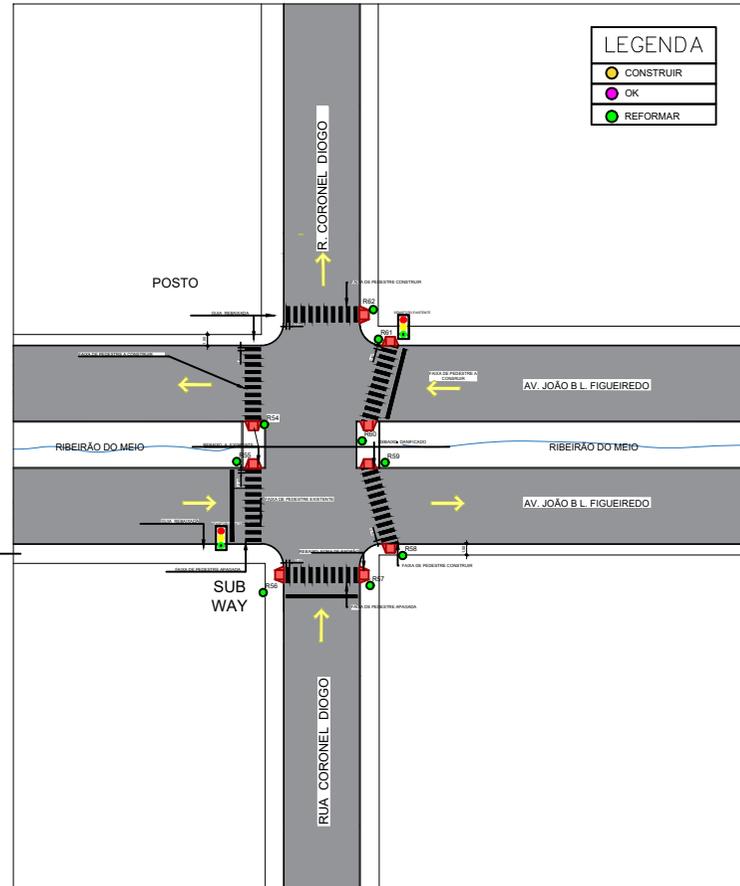
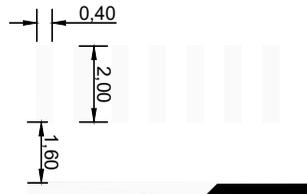


SINAIS DE REGULAMENTAÇÃO		
SINAL	CÓDIGO	NOME
	R-1	PARADA OBRIGATÓRIA

LEGENDA	
	CONSTRUIR
	OK
	REFORMAR

DIMENSÕES DE RAMPA DE PASSEIO (unidade m)

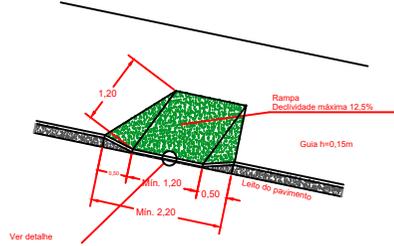

PROJETO PARA FAIXA DE PEDESTRES E RAMPAS DE ACESSIBILIDADE SINALIZAÇÃO VERTICAL E HORIZONTAL EM VIAS PÚBLICAS


PROPRIETÁRIA: PREFEITURA MUNICIPAL DE MOCOCA

LOCAL: AV. JOÃO BATISTA DE LIMA FIGUEIREDO  
ESQUINA COM A RUA CORONEL DIOGO – CEP-13.730-260  
CENTRO

ESCALA 1: 200

MOCOCA – SP

SITUAÇÃO S/ ESCALA

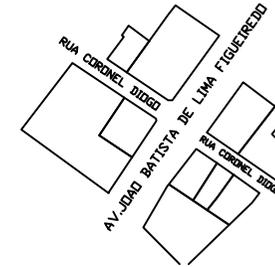

DECLARAÇÃO

DECLARO QUE A APROVAÇÃO DO PROJETO NÃO IMPLICA NO RECONHECIMENTO, POR PARTE DA PREFEITURA DO DIREITO DE PROPRIEDADE DO TERRENO.

PROPRIETÁRIA  
PREFEITURA MUNICIPAL DE MOCOCA  
CNPJ nº 44.763.928/0001-01  
EDUARDO RIBEIRO BARISON  
PREFEITO MUNICIPAL

AUTOR DO PROJETO E RESPONSÁVEL TÉCNICO  
RENAN AUGUSTO DE CARVALHO  
ENGENHEIRO CIVIL CREA Nº 5070103369  
DIRETOR DO DEP. DE OBRAS

ÁREAS

A REFORMAR: 18,36 m<sup>2</sup>