

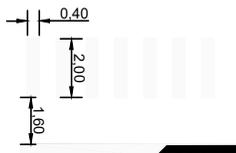
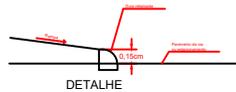


SINAIS DE REGULAMENTAÇÃO		
SINAL	CODIGO	NOME
	R-1	PARADA OBRIGATORIA

DIMENSÕES DE RAMPA DE PASSEIO (unidade m)

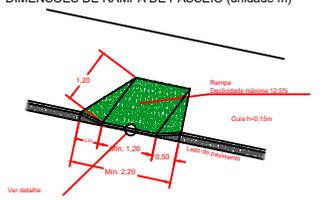

LEGENDA	
	CONSTRUIR
	OK
	REFORMAR

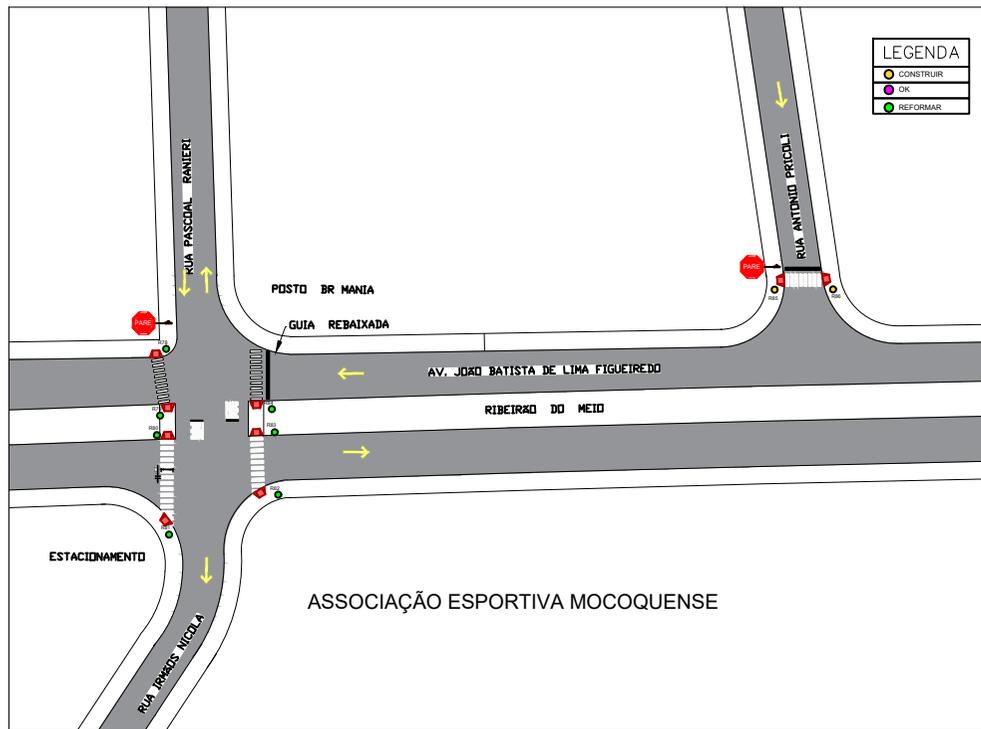

PLANTA

FOLHA
05/09


PROJETO PARA FAIXA DE PEDESTRES E RAMPAS DE ACESSIBILIDADE SINALIZAÇÃO VERTICAL E HORIZONTAL EM VIAS PÚBLICAS

PROPRIETÁRIA: PREFEITURA MUNICIPAL DE MOCOCA

LOCAL: AV. JOÃO BATISTA DE LIMA FIGUEIREDO
ENTRE AS RUAS PASCOAL RANIERI E RUA ANTONIO PRICOLI
CENTRO CEP-13.730-059 CEP-13.730-020

ESCALA 1:200 MOCOCA - SP

SITUAÇÃO S/ ESCALA

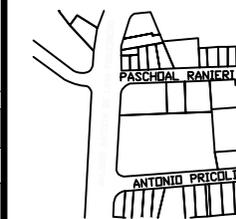

DECLARAÇÃO

DECLARO QUE A APROVAÇÃO DO PROJETO NÃO IMPLICA NO RECONHECIMENTO, POR PARTE DA PREFEITURA DO DIREITO DE PROPRIEDADE DO TERRENO.

PROPRIETÁRIA
PREFEITURA MUNICIPAL DE MOCOCA
CNPJ nº 44.763.928/0001-01
EDUARDO RIBEIRO BARBOSA
PREFEITO MUNICIPAL

AUTOR DO PROJETO E RESPONSÁVEL TÉCNICO
RENAN AUGUSTO DE CARVALHO
ENGENHEIRO CIVIL, CREA Nº 5070103369
DIRETOR DO DEP. DE OBRAS

ÁREAS

A REFORMAR: 14,28 m²

A CONSTRUIR: 4,08 m²