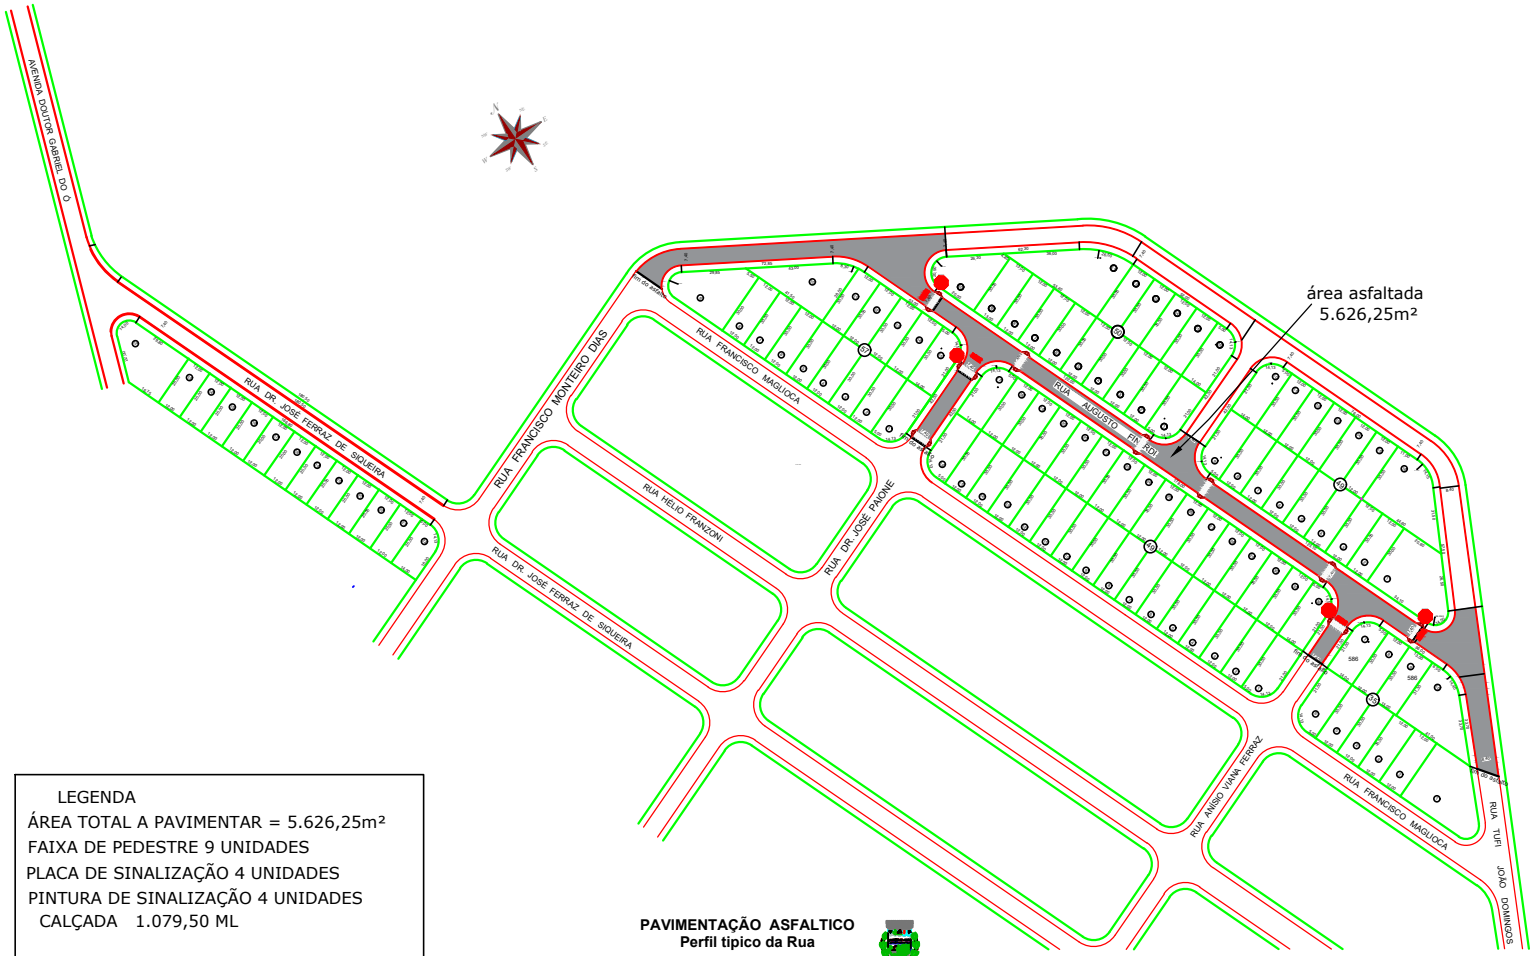

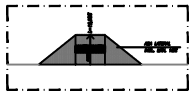

LEGENDA
ÁREA TOTAL A PAVIMENTAR = 5.626,25m²
FAIXA DE PEDESTRE 9 UNIDADES
PLACA DE SINALIZAÇÃO 4 UNIDADES
PINTURA DE SINALIZAÇÃO 4 UNIDADES
CALÇADA 1.079,50 ML

PAVIMENTAÇÃO ASFALTICO
Perfil tipico da Rua

CALÇADA CONCRETO 0,02CM
BRITA 0,05 e 0,03CM

TÍTULO: PROJETO DE PAVIMENTAÇÃO	ÁREA: PAVIMENTAÇÃO
ASSUNTO: Projeto de Pavimentação Urbana (Chacara São Domingo)	FOLHA: 01-01
CONTRATANTE: PREFEITURA MUNICIPAL DE MOCOCA - SP.	
LOCAL: Charara - São Domingos-Rua Tufi João Domingos, Rua José Paione, Anisio Viana Ferraz, Rua Augusto Finardi.	
DATA: Fevereiro de 2020.	
A.R.T.: _____ Lucas Tripodoro 1%/ ENGº Civil. CREA 5070151745	ESCALAS: Indicadas – ARQUIVO: -
SITUAÇÃO SEM ESCALA	CONTRATANTE: Elias de Sisio, Prefeito Municipal, Prefeitura Municipal de Mococa - SP
PARA USO DOS ORGÃOS	