



LEGENDA

-  A construir mini guias internas 583,95 metros lineares
-  A construir 2 Rampas de acessibilidade com pintura e ladrilho
-  A construir plantio de gramado 955,42 m²
-  A construir instalação de 8 bancos de madeira
-  A construir instalação de 5 poste de 6 metros com 4 luminárias
-  A plantar 20 árvores no canteiro da calçada e no interior da praça
-  A construir Calçada c/ nbloquete intertravado com mini guia 1,30 largura: 262,75 m²
-  A construir canteiro gramado 0,70 largura: 583,95m²

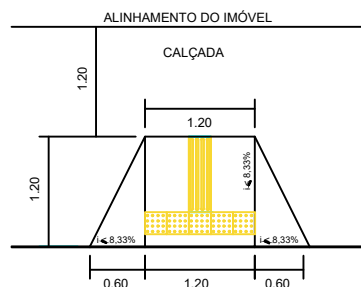

Detalhe das rampas de acesso á cadeirantes.

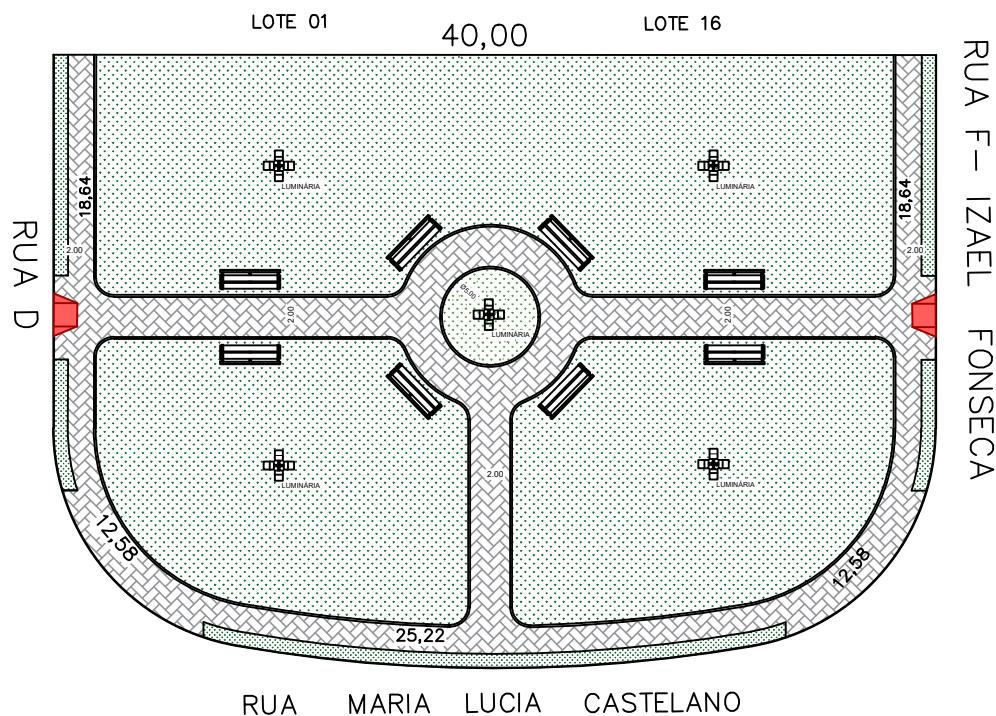

URBANISMO

FOLHA
02/02

PROJETO PARA URBANIZAÇÃO DO SISTEMA DE LAZER 02
DO LOTEAMENTO MOCOCA G

PROPRIETÁRIA: PREFEITURA MUNICIPAL DE MOCOCA

LOCAL: RUA MARIA LUCIA CASTELANO
ENTRE AS RUAS : IZAE L FONSECA E RUA D
DISTRITO DE SÃO BENEDITO DAS AREIAS CEP-13.755-000

LATITUDE: 21°19'35.30"S LONGITUDE: 47°01'46.57"O

ESCALA 1: 200

MOCOCA - SP

SITUAÇÃO S/ ESCALA



DECLARAÇÃO

DECLARO QUE A APROVAÇÃO DO PROJETO
NÃO IMPLICA NO RECONHECIMENTO, POR
PARTE DA PREFEITURA DO DIREITO DE
PROPRIEDADE DO TERRENO.

PROPRIETÁRIA
PREFEITURA MUNICIPAL DE MOCOCA
CNPJ nº 44.763.928/0001-01
EDUARDO RIBEIRO BARISON
PREFEITO MUNICIPAL

AUTOR DO PROJETO E RESPONSÁVEL TÉCNICO
RENAN AUGUSTO DE CARVALHO
ENGENHEIRO CIVIL CREA Nº 5070103369
DIRETOR DO DEP. DE OBRAS

ÁREAS

BLOQUETE.....262,75m2
GUIAS INTERNAS.....298,37m2
GRAMADO.....955,42m2

ÁREA TOTAL.....1.085,69m2

POSTE C/ 4 LUMINÁRIAS05 UNID.
RAMPA DEFIC C/ LADRILHO.....02 UNID.

PREFEITURA MUNICIPAL DE MOCOCA
DEPARTAMENTO DE OBRAS

APROVADA

Mococa.....de.....de 20.....

Eng.º Diretor do D.O.