


PROJEÇÃO ESTRUTURA METÁLICA
ESCALA 1:50

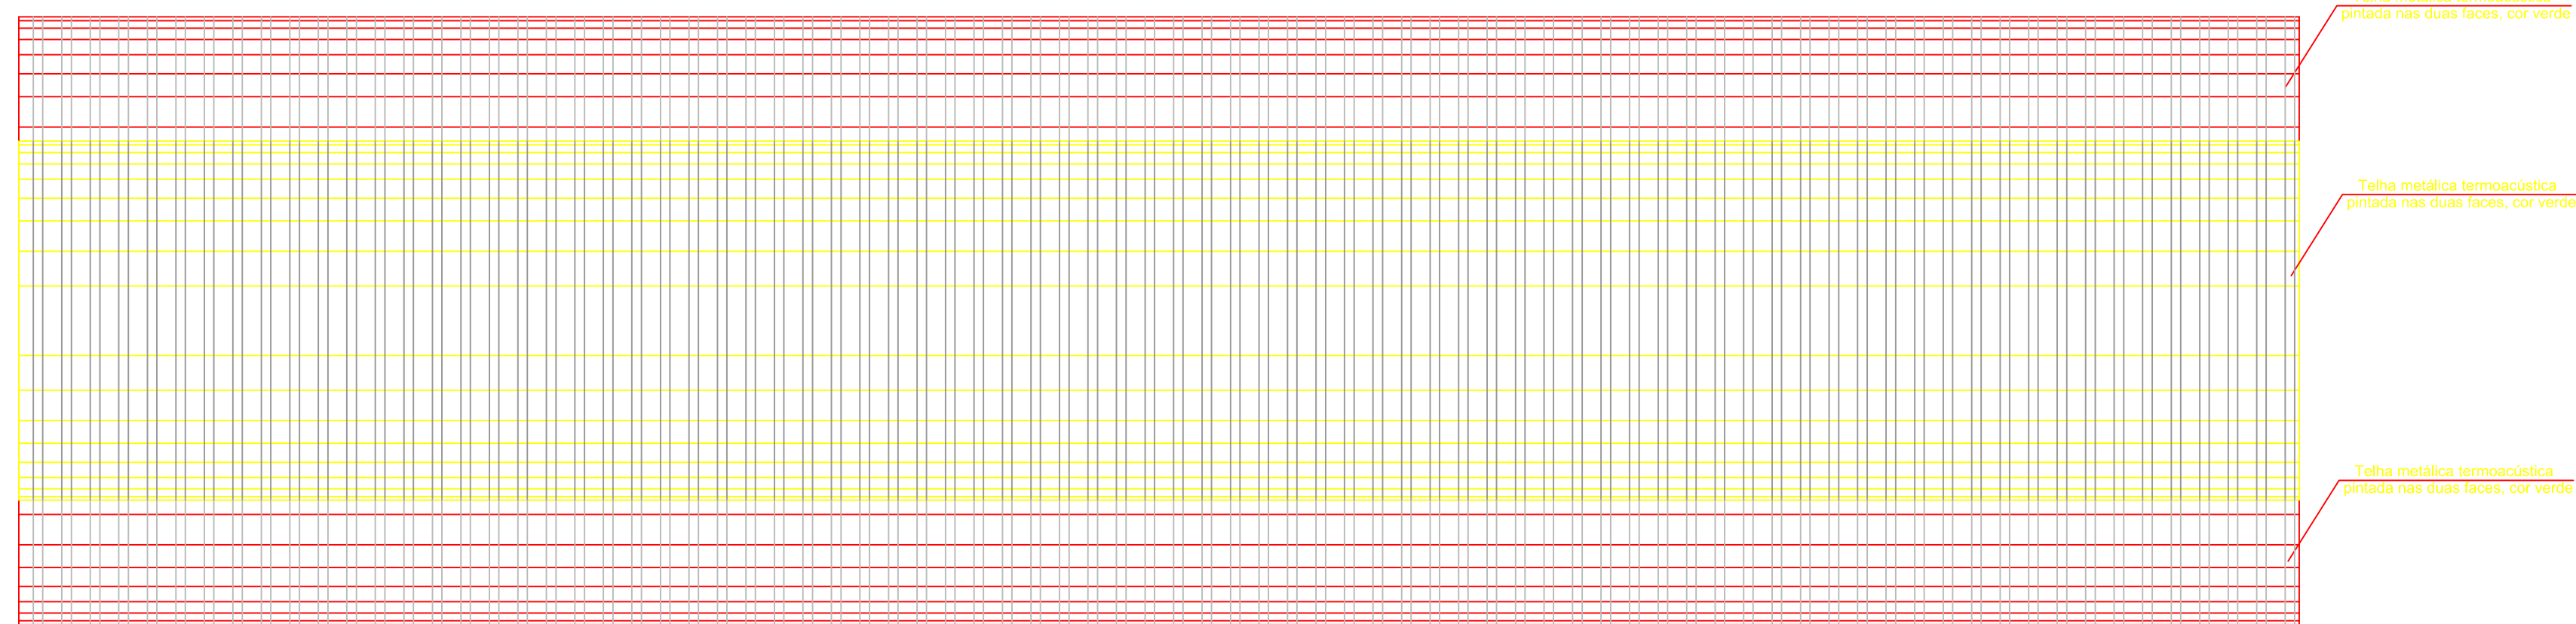

COBERTURA DO TERMINAL
ESCALA 1:75

LEGENDA



QUADRO DE ÁREAS			
TIPO	M/L	M2	M3
AMBIENTE			
COBERTURA	—	240,00	—



MODELO LIXEIRA

REV.	DESCRIÇÃO	DATA	POR	APROV.
01	ATENDIMENTO À MANIFESTAÇÃO TÉCNICA DO OFÍCIO Nº996/2015 EM 25/08/2015.	23/09/2015	ELIS	
00	EMIÇÃO INICIAL	27/07/2015	ELIS	

ESTE DOCUMENTO É DE PROPRIEDADE DA PREFEITURA MUNICIPAL DE MOCOCA
E NÃO PODE SER REPRODUZIDO U USADO PARA QUALQUER FINALIDADE DIFERENTE DAQUELA PARA A QUAL ESTÁ SENDO FORNECIDO

MARIA EDNA GOMES MAZIERO
PREFEITA MUNICIPAL

ELIS REGINA BARBOSA GOMES
CAU - A74198-1 / RRT - 3841950


USUÁRIO
PREFEITURA DO MUNICÍPIO DE MOCOCA

EMPREENDIMENTO
CONSTRUÇÃO DO TERMINAL DE TRANSPORTES PÚBLICO
COLETIVO DE PASSAGEIROS


ENDEREÇO
RUA BENJAMIN CONSTANT, S/N

TÍTULO
PROJETO ARQUITETÔNICO
PLANTA COBERTURA TERMINAL URBANO / DETALHE 02; 03

RESPONSÁVEL ELIS REGINA B. GOMES	RRT 3841950	DESENHO ELIS REGINA B. GOMES	APROV.
ESCALA INDICADA	Nº DO PT	VISTO	FOLHA 03/05
DATA 23/09/2015	ARQUIVO MOCOCA_TERMINAL_URBANO_ARQ_EXE_REV.01	REV.	01

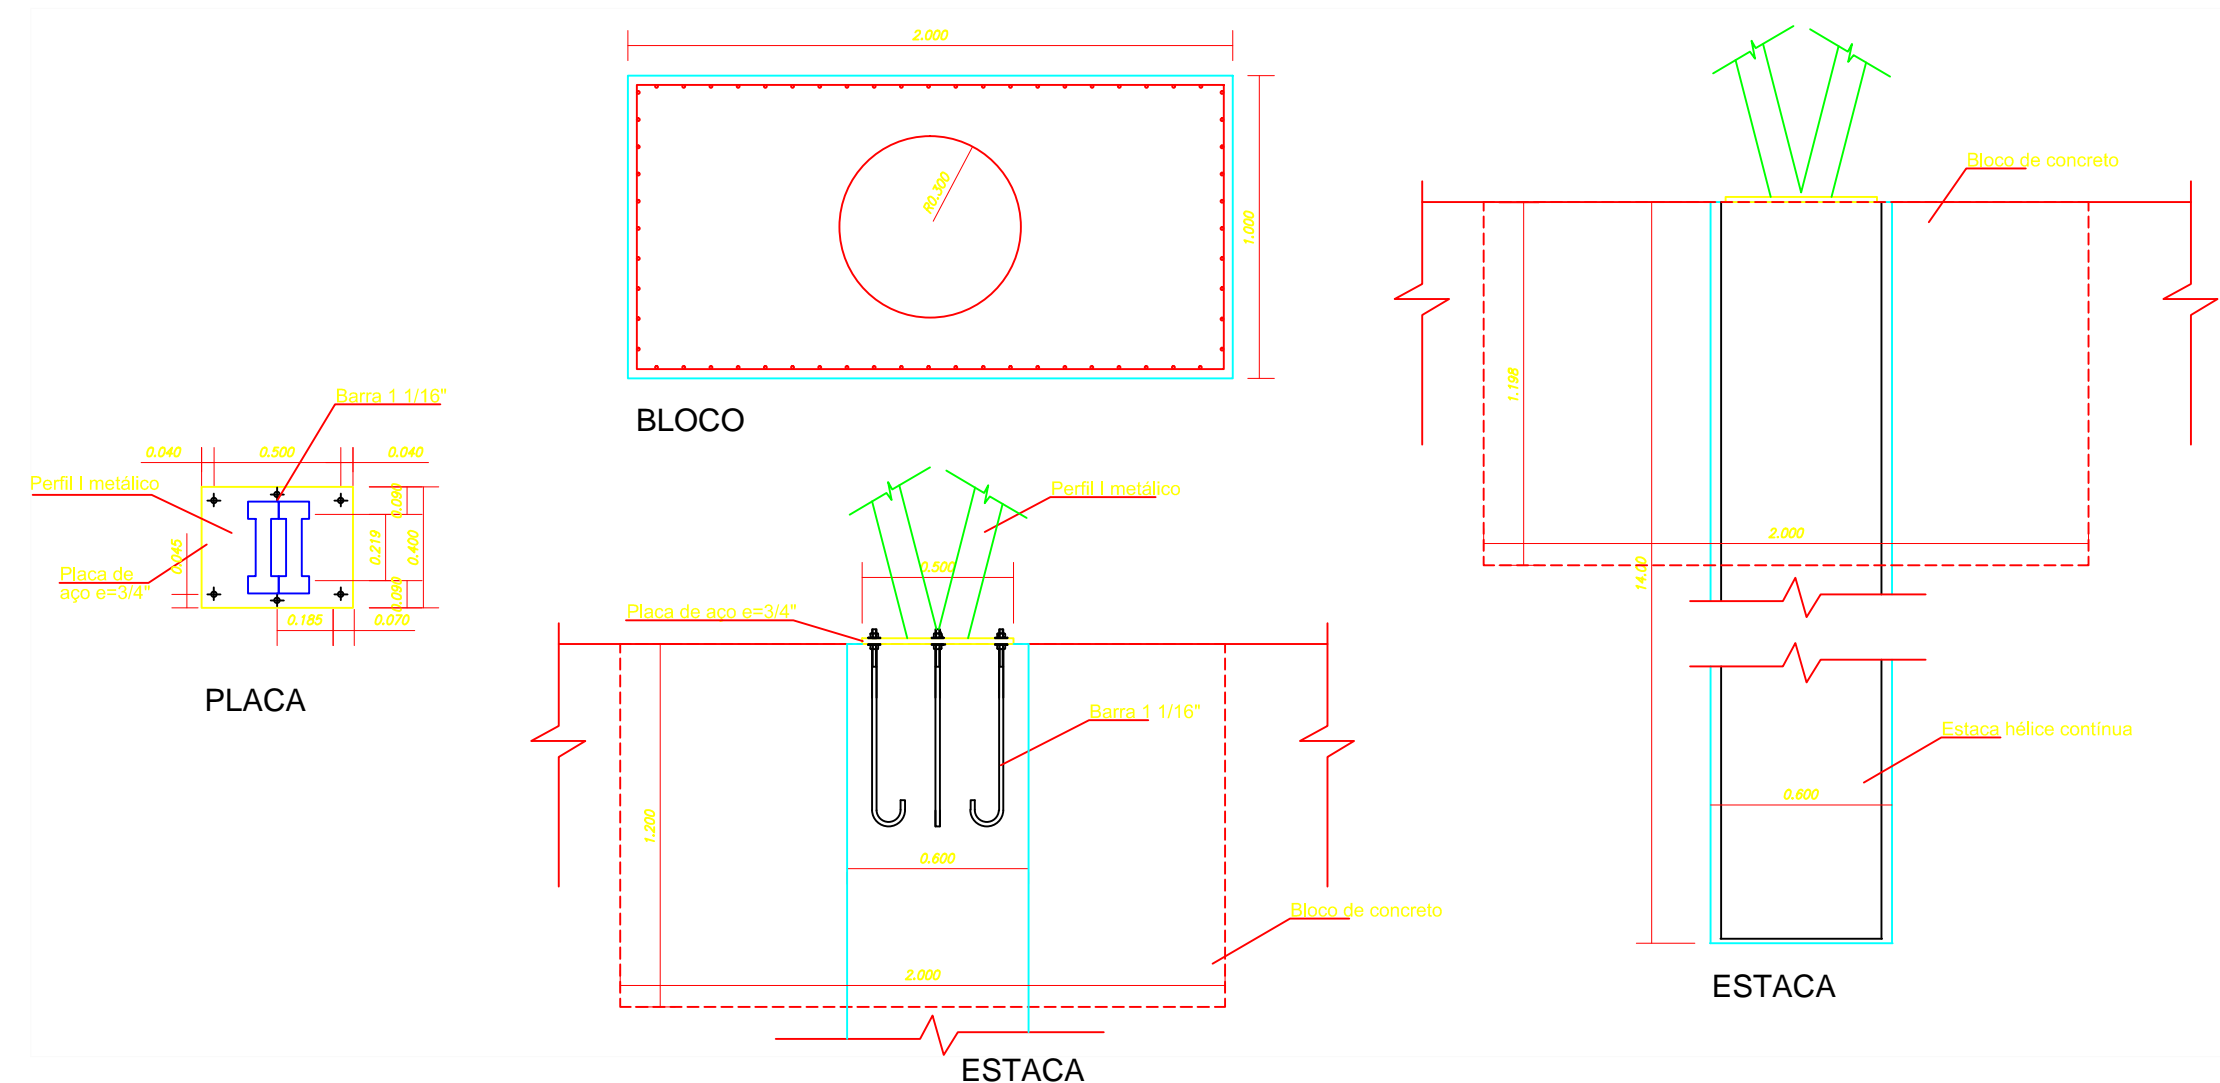

DETALHE 02 - ESTACA / COBERTURA TERMINAL
ESCALA 1:25

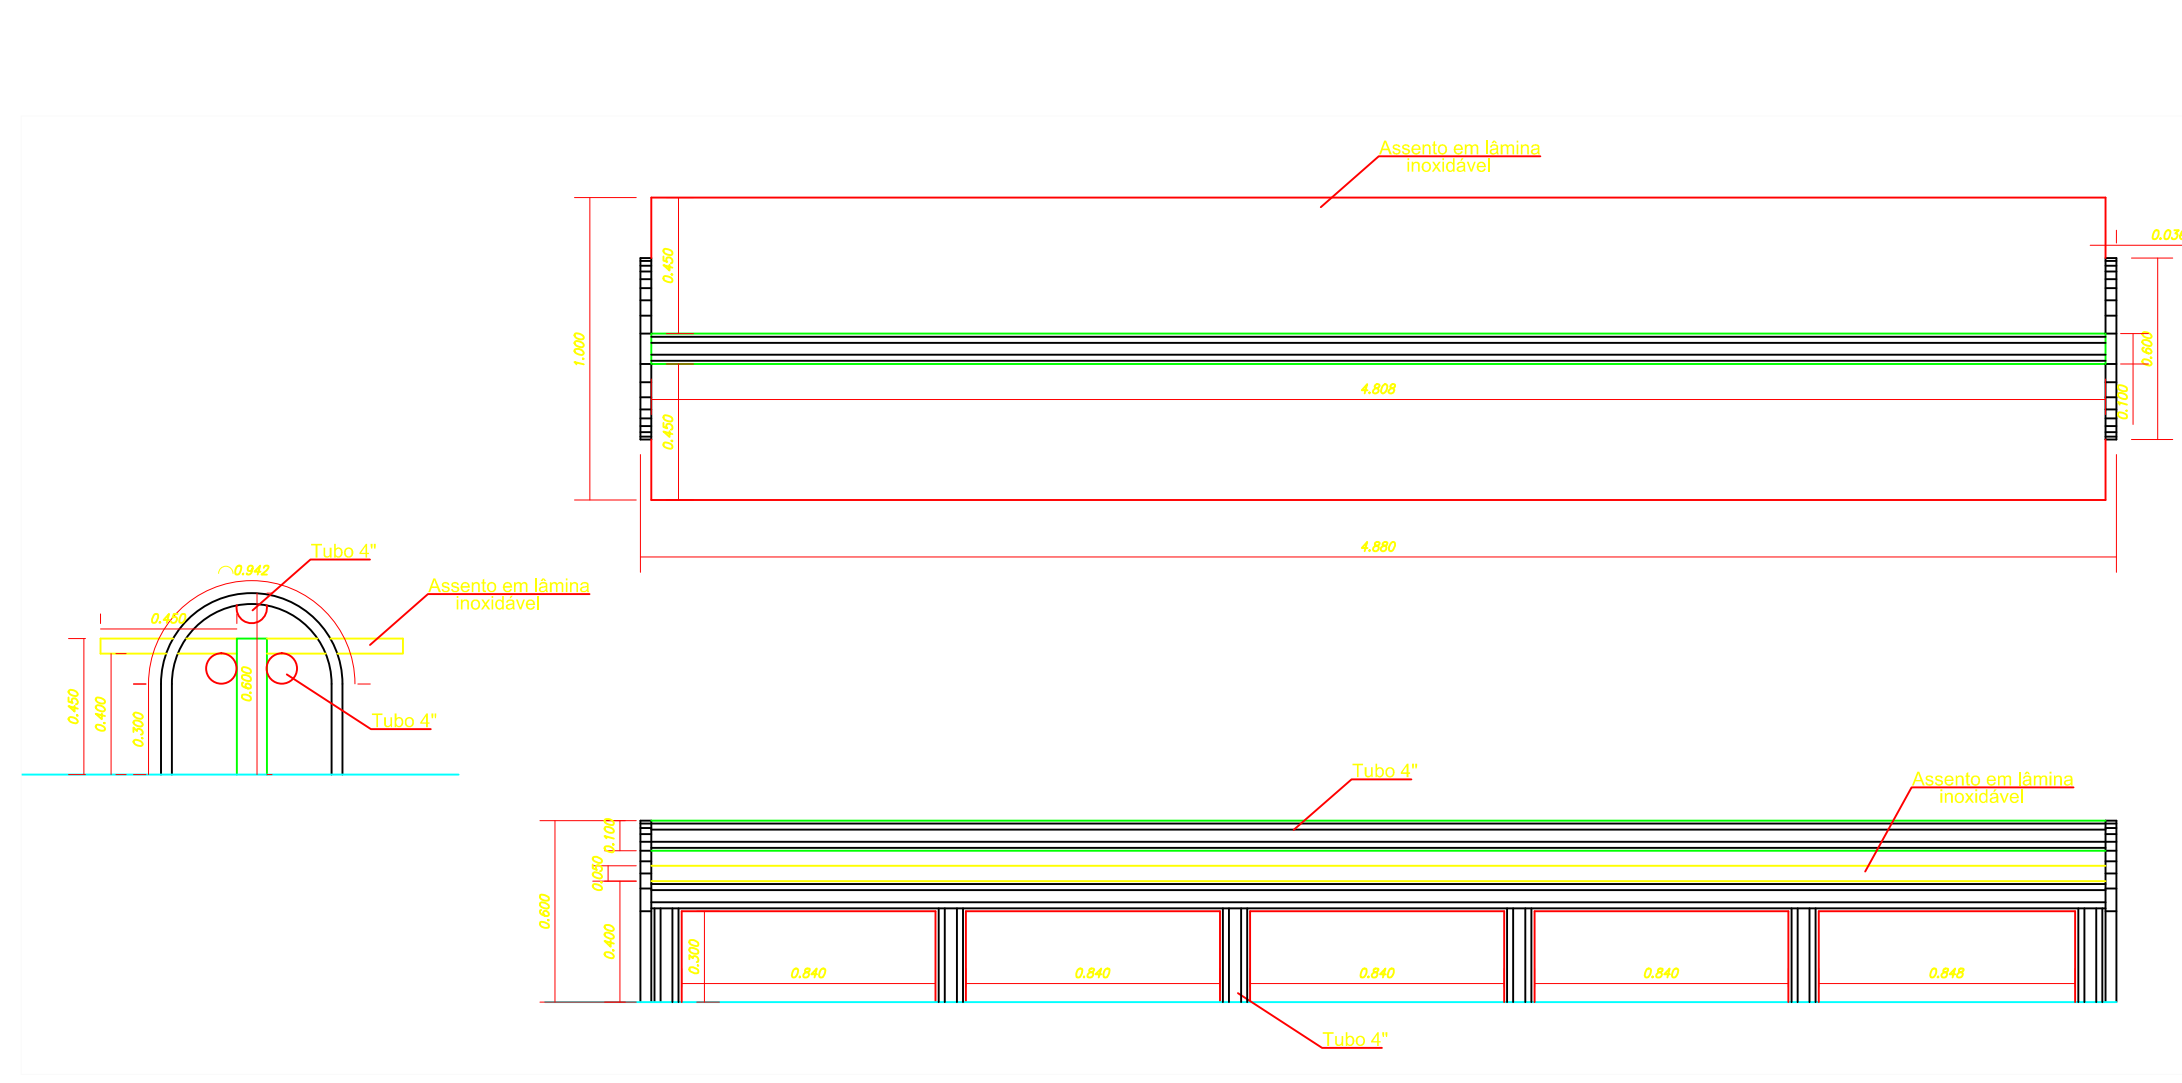

DETALHE 03 - BANCO
ESCALA 1:25