




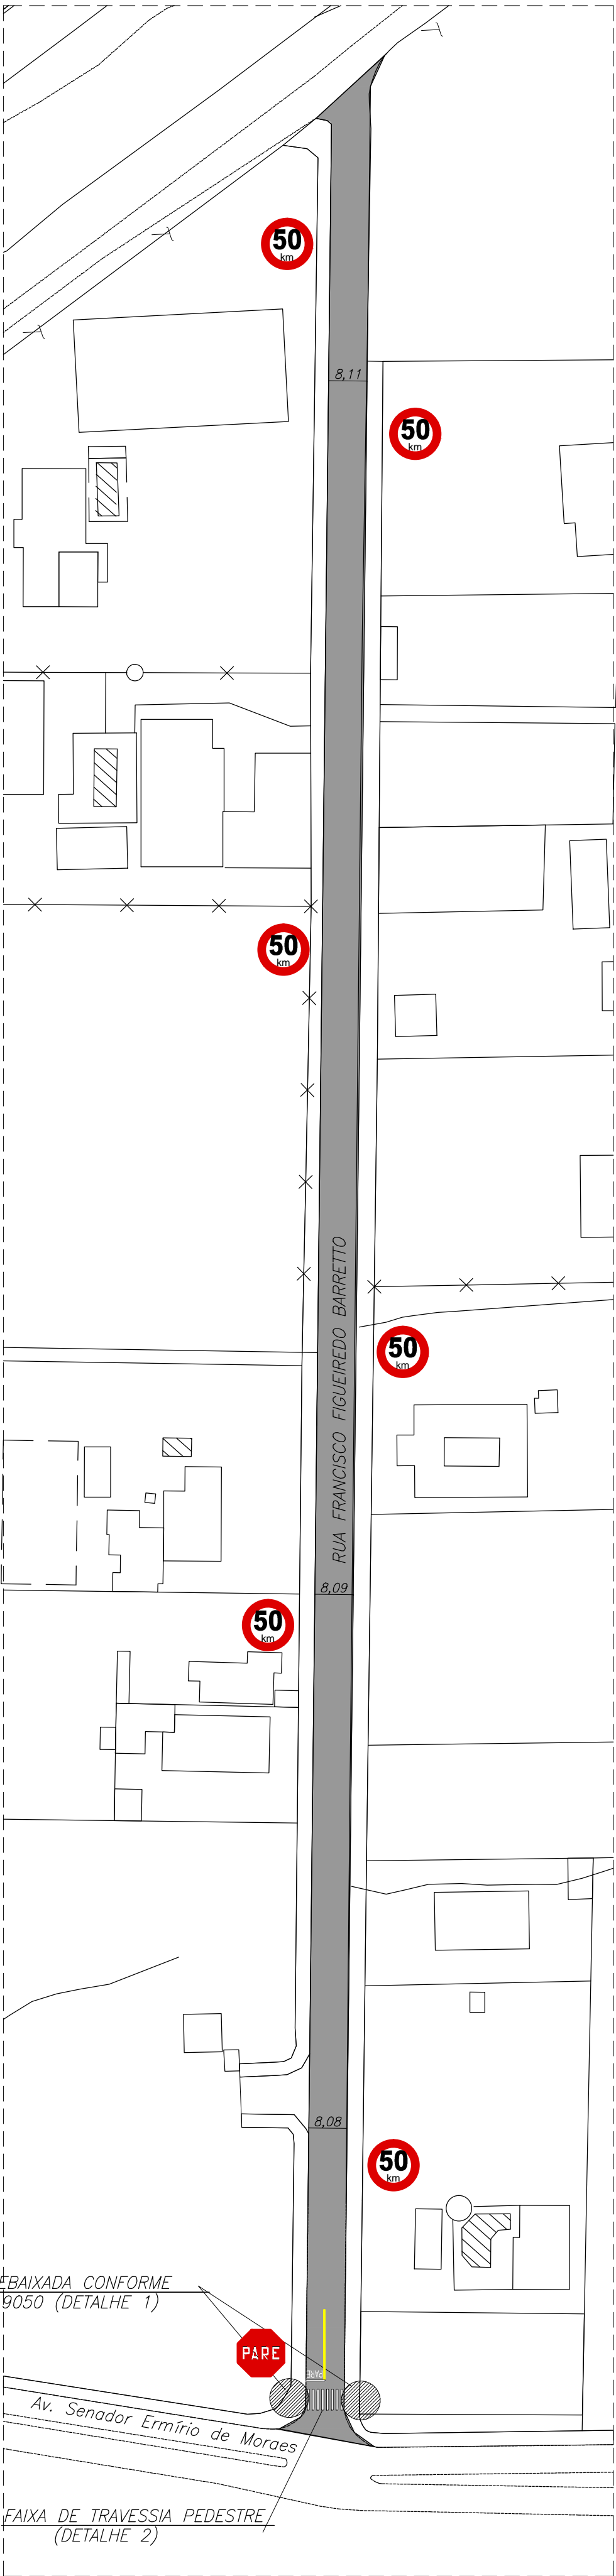
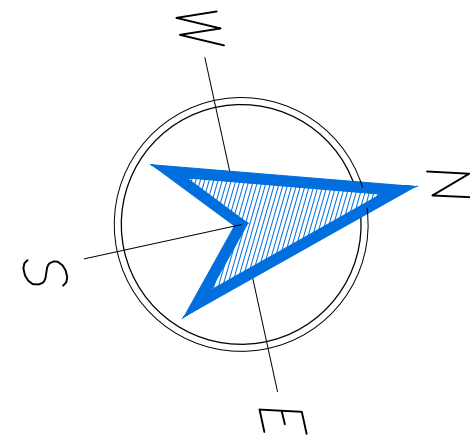


NOTAS

- 01 – MANUAIS UTILIZADOS:
- * MANUAL BRASILEIRO DE SINALIZAÇÃO DE TRÂNSITO, VOLUME I – SINALIZAÇÃO VERTICAL DE REGULAMENTAÇÃO, CONSELHO NACIONAL DE TRÂNSITO – “CONTRAN”.
 - * MANUAL BRASILEIRO DE SINALIZAÇÃO DE TRÂNSITO, VOLUME IV – SINALIZAÇÃO HORIZONTAL, CONSELHO NACIONAL DE TRÂNSITO – “CONTRAN”.
- 02 – NORMA BRASILEIRA ABNT NBR 9050 – ACESSIBILIDADE A EDIFICAÇÕES, MOBILIÁRIO, ESPAÇOS E EQUIPAMENTOS URBANOS (Segunda edição 31.05.2004).


LEGENDA

-  INDICAÇÃO DE REBAIXAMENTO DE CALÇADAS TRAVESSIA DE PEDESTRES.
-  PLACA R-1 – PARADA OBRIGATÓRIA.
-  PLACA R-19 – VELOCIDADE MÁXIMA PERMITIDA
-  FTP FAIXA DE TRAVESSIA DE PEDESTRE.
-  RUA EXISTENTE A SER RECAPEADA




PLANTA – RECAPE / SINALIZAÇÃO

ESCALA 1:100

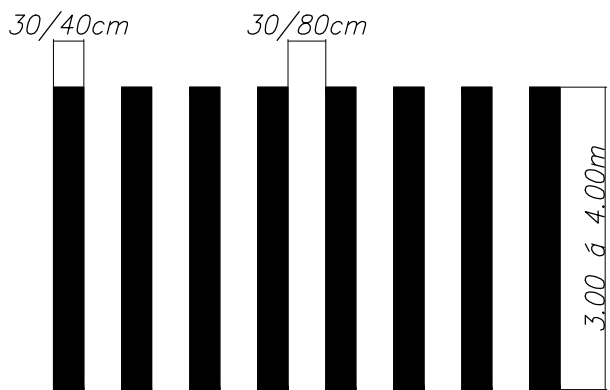


DETALHE 1 – FAIXA DE PEDESTRE – TIPO ZEBRADA

Sem escola

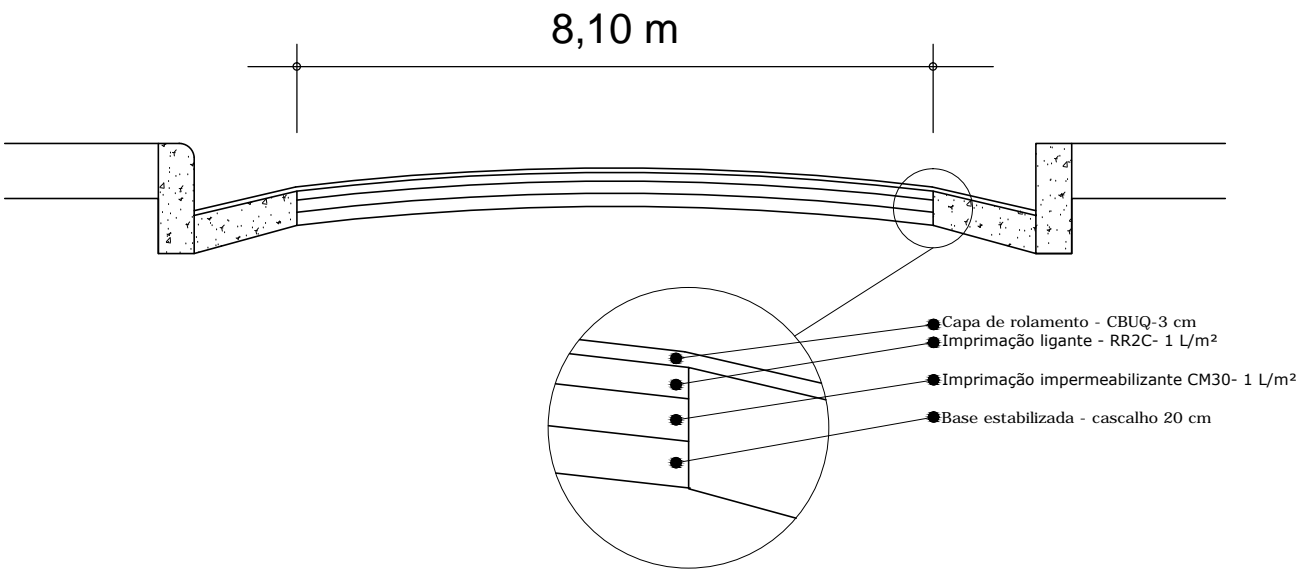

DETALHE 2 – SECÇÃO TIPO / RECAPE

Sem escola

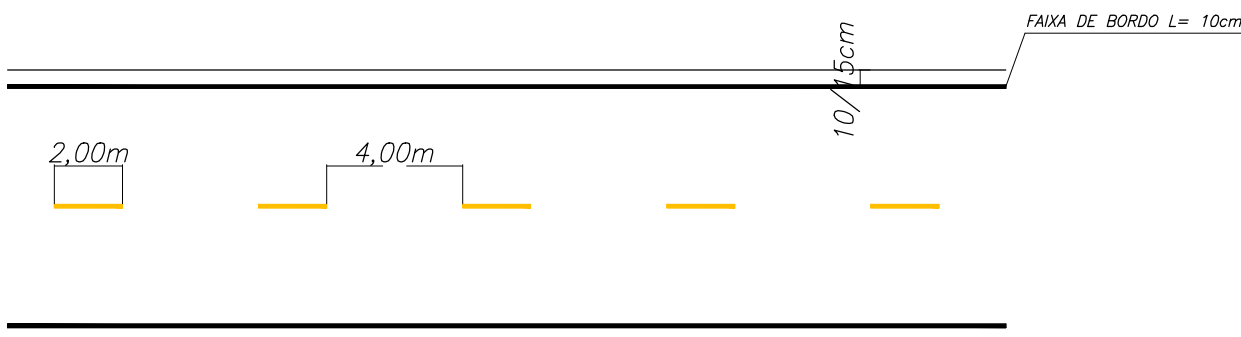

DETALHE 3 – FAIXA AMARELA DE DIVISÃO DE FLUXO – LINHA SIMPLES SECCIONADA

Sem escola

PROJETO DE PAVIMENTAÇÃO

PRANCHA
1/1

OBJETO: RECAPEAMENTO ASFÁLTICO EM DIVERSAS VIAS NO MUNICÍPIO DE MOCOCA

PROPRIETÁRIO: PREFEITURA DO MUNICÍPIO DE MOCOCA


LOCAL: RUA FRANCISCO FIGUEIREDO BARRETO

BAIRRO:

CIDADE:MOCOCA

ESC.: INDICADA

LOCALIZAÇÃO - sem escala.

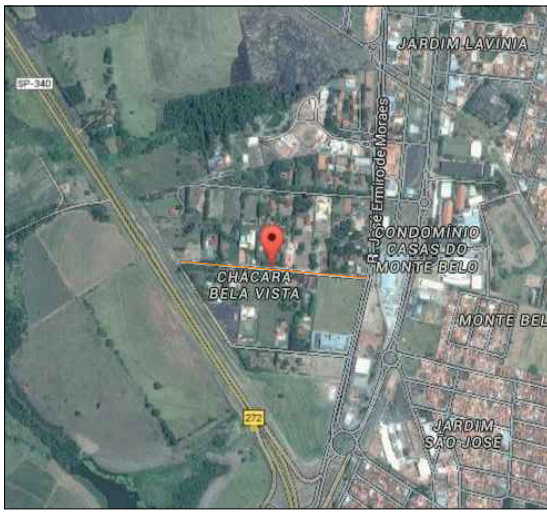

PROPRIETÁRIO
PREFEITURA DO MUNICÍPIO DE MOCOCA
MARIA EDNA GOMES MAZIERO
PREFEITA MUNICIPAL

DIRETOR DE OBRAS E RESPONSÁVEL TÉCNICO
LUIZ GONZAGA GIGLIO
ENGENHEIRO CIVIL
CREA-060007005

ÁREAS (M2) :

- RECAPE - 4.048,13 m²