


NOTAS


- 01 – MANUAIS UTILIZADOS:
- * MANUAL BRASILEIRO DE SINALIZAÇÃO DE TRÂNSITO, VOLUME I – SINALIZAÇÃO VERTICAL DE REGULAMENTAÇÃO, CONSELHO NACIONAL DE TRÂNSITO – “CONTRAN”.
 - * MANUAL BRASILEIRO DE SINALIZAÇÃO DE TRÂNSITO, VOLUME IV – SINALIZAÇÃO HORIZONTAL, CONSELHO NACIONAL DE TRÂNSITO – “CONTRAN”.
- 02 – NORMA BRASILEIRA ABNT NBR 9050 – ACESSIBILIDADE A EDIFICAÇÕES, MOBILIÁRIO, ESPAÇOS E EQUIPAMENTOS URBANOS (Segunda edição 31.05.2004).

LEGENDA


- BOCA DE LOBO
- PV
- TUBULAÇÃO Ø 600
- TUBULAÇÃO Ø 400

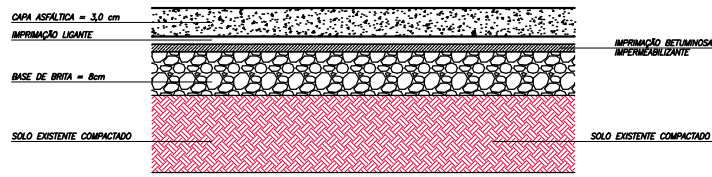

SEÇÃO DA PAVIMENTAÇÃO

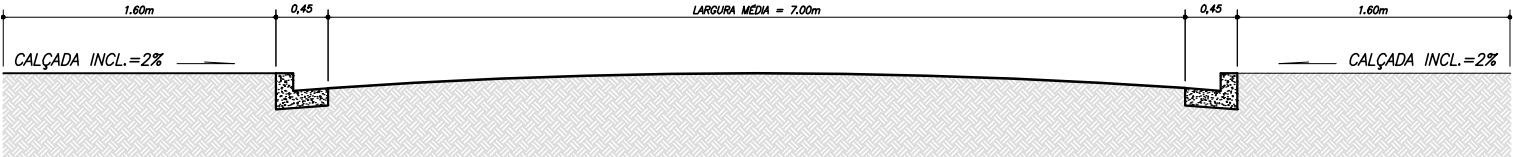

SEÇÃO TIPO

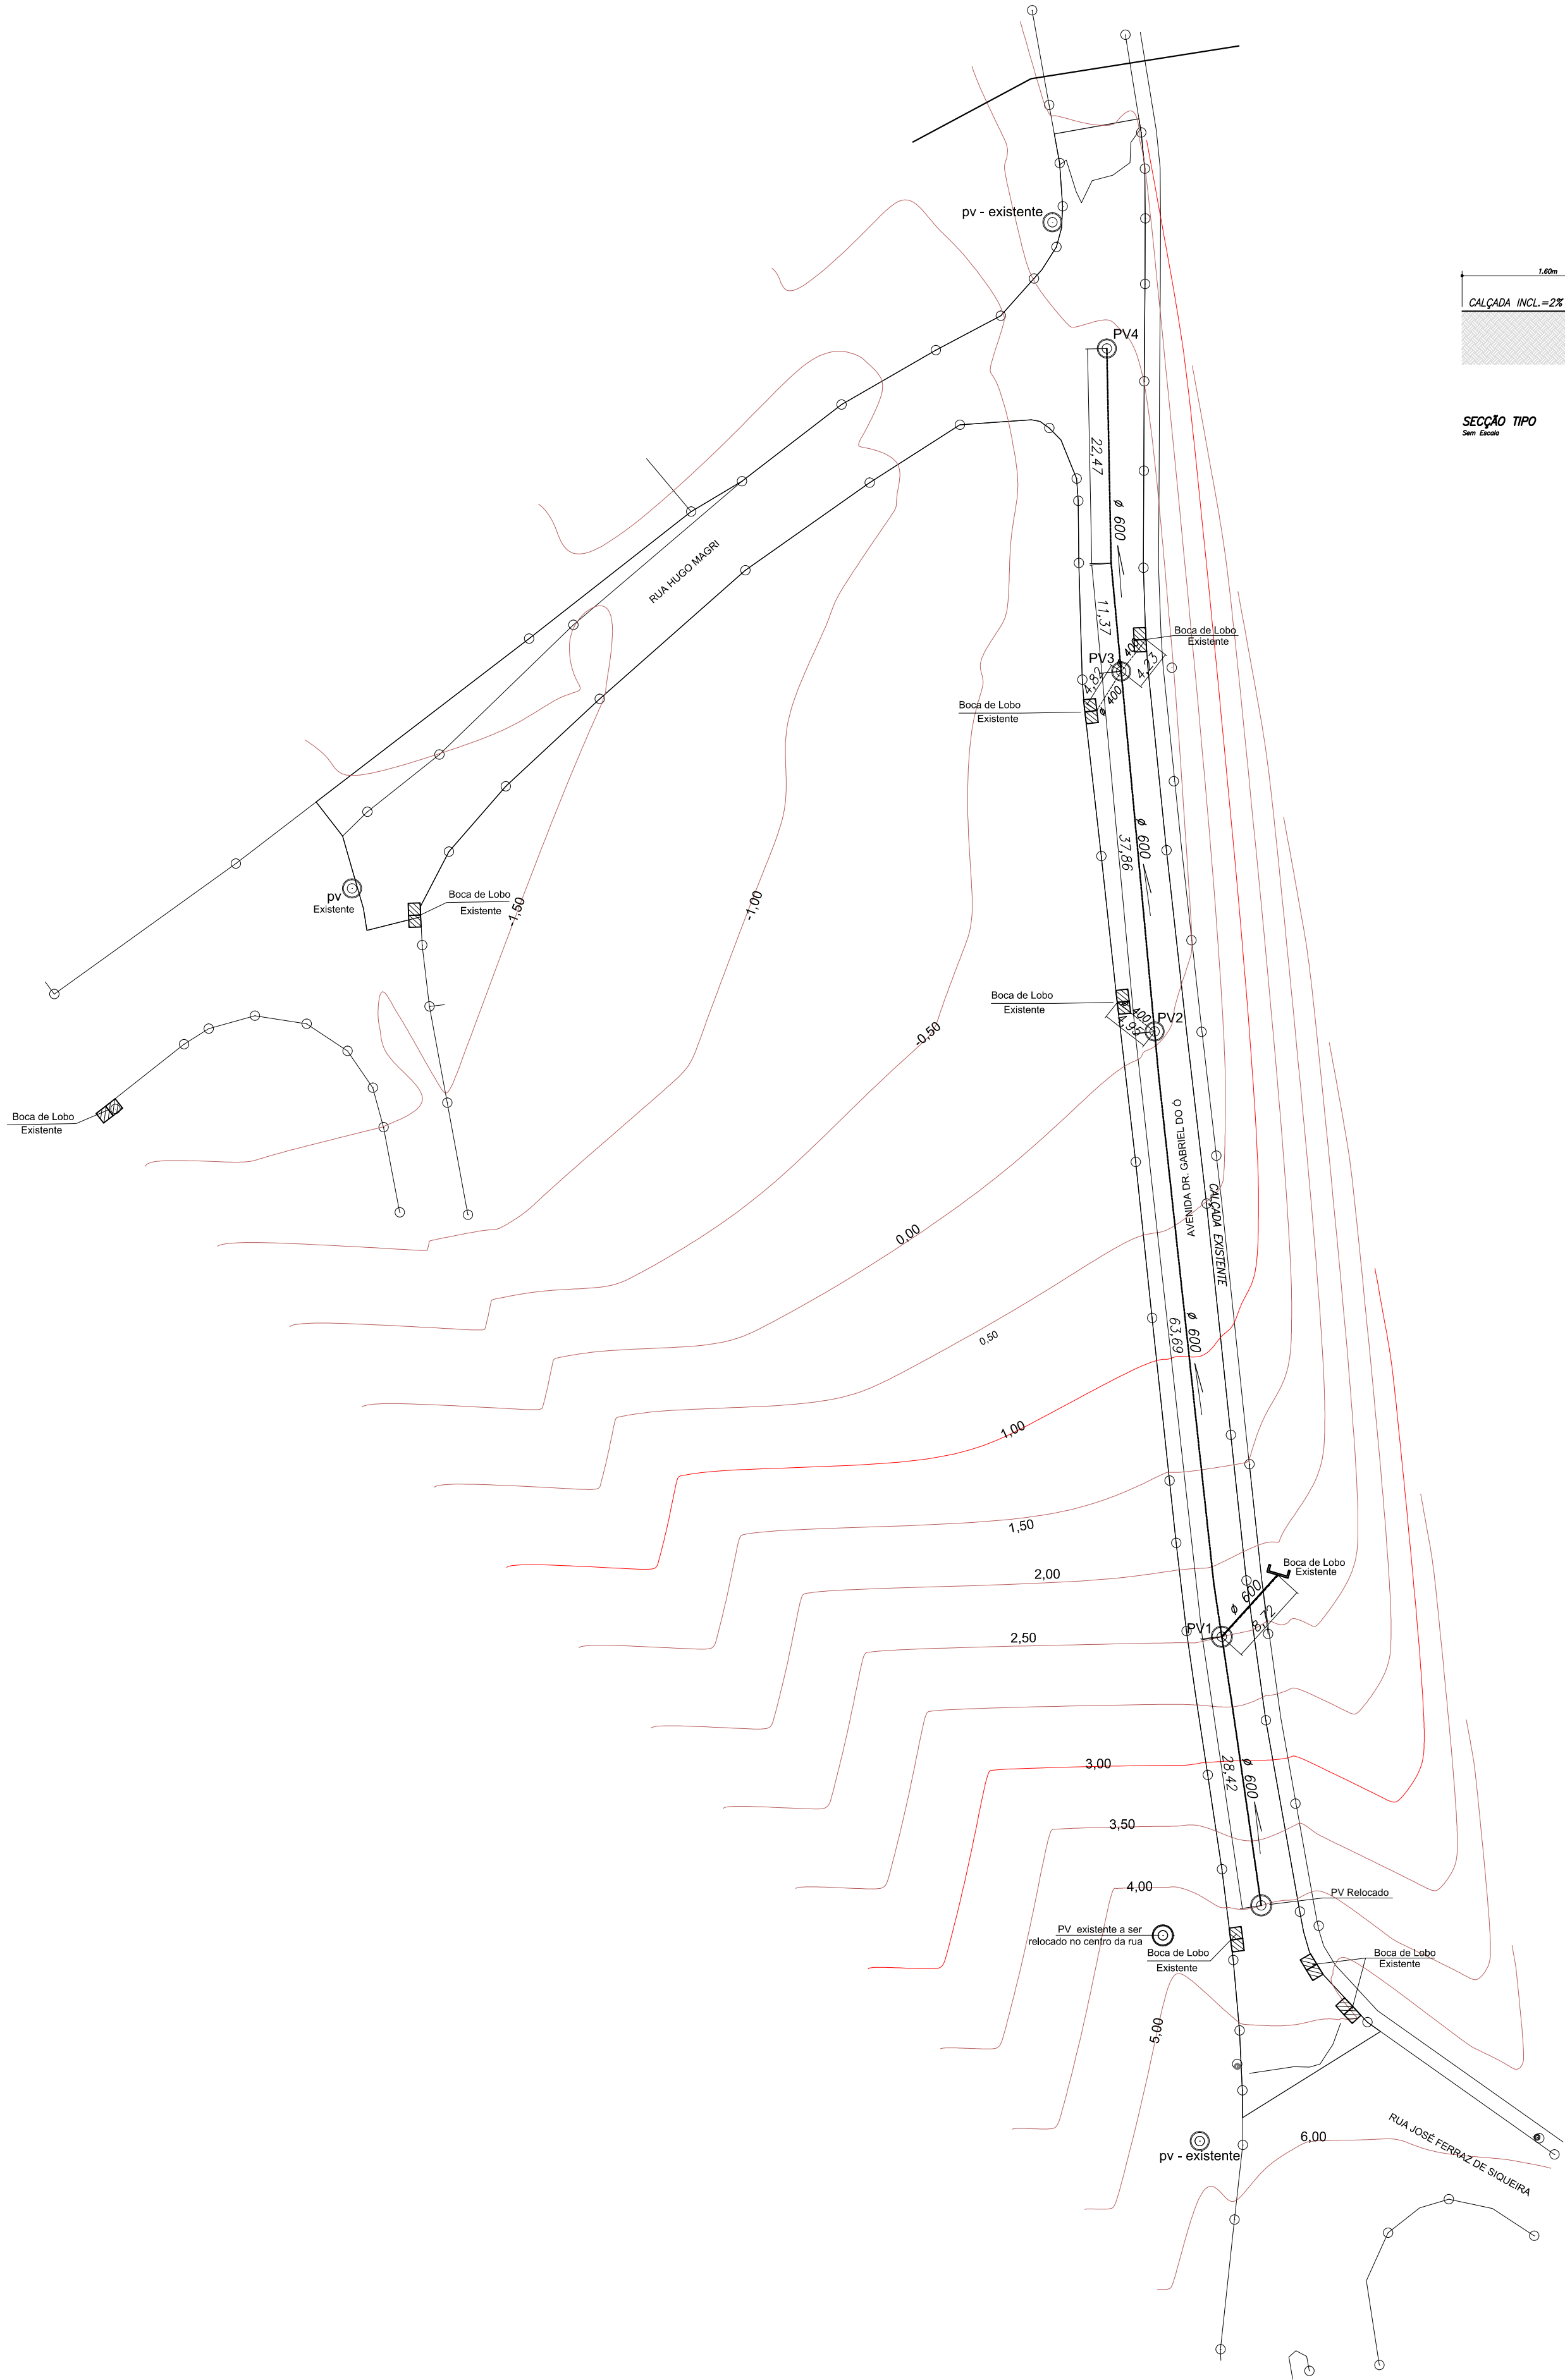

PLANTA – DRENAGEM

ESCALA 1:500

PROJETO DE PAVIMENTAÇÃO

PRANCHA
2/2

OBJETO: IMPLANTAÇÃO DE PAVIMENTAÇÃO EM VIAS PÚBLICAS URBANAS E PASSEIOS PÚBLICOS

PROPRIETÁRIO: PREFEITURA DO MUNICÍPIO DE MOCOCA

LOCAL: RUA GABRIEL DO O

BAIRRO:

CIDADE:MOCOCA

ESC.: INDICADA

LOCALIZAÇÃO - sem escala.



PROPRIETÁRIO
PREFEITURA DO MUNICÍPIO DE MOCOCA
MARIA EDNA GOMES MAZIERO
PREFEITA MUNICIPAL

DIRETOR DE OBRAS E RESPONSÁVEL TÉCNICO
LUIZ GONZAGA GIGLIO
ENGENHEIRO CIVIL
CREA-060807880

ÁREAS (M2) :

- DRENAGEM Ø 600 - 172,53 m
- DRENAGEM Ø 400 - 14,00 m