



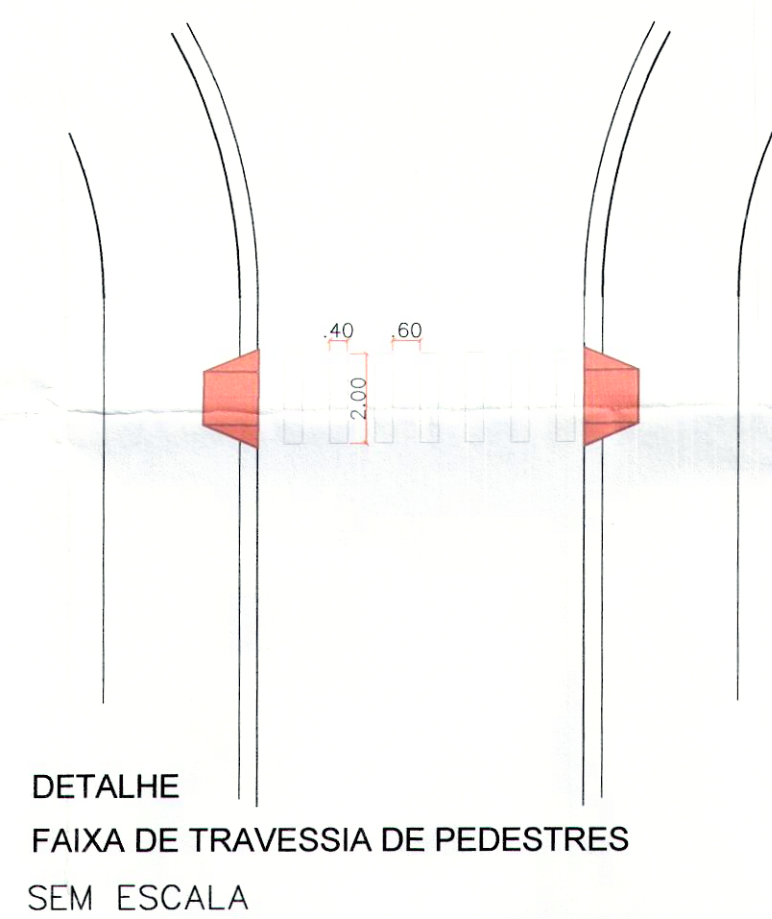

QUANTITATIVO SINALIZAÇÃO VERTICAL			
CÓDIGO	QUANTIDADE	DIMENSÕES (mm)	ESPECIFICAÇÕES
R-1	4	LADO MIN=250	PLACAS EM CHAPA DE AÇO GALVANIZADO Nº 18 COM TRATAMENTO ANTICORROSIVO-TARJA, SINAIS E ORLAS EM PINTURA PADRÃO DE ACORDO COM A RESOLUÇÃO 160 DO CONTRAN E SUAS COMPLEMENTARES (RESOLUÇÃO 243 E RESOLUÇÃO 236)
TUBO	4	2 1/2" x 2,65mm x 3,5 m	TUBO DE AÇO GALVANIZADO CHAPA Nº 14; COM TAMPA PLÁSTICA; SEM EMENDA; COM UMA DAS PONTAS AMASSADA (ANTI-GIRO)

SINAIS DE REGULAMENTAÇÃO		
SINAL	CÓDIGO	NOME
	R-1	PARADA OBRIGATÓRIA

QUANTITATIVO SINALIZAÇÃO HORIZONTAL	
ESPECIFICAÇÃO	QUANTIDADES
TINTA BRANCA - TONALIDADE N 9,5	36,80 m²
PISO HIDRAULICO-SINALIZAÇÃO TÁTIL DE ALERTA	18,00 m

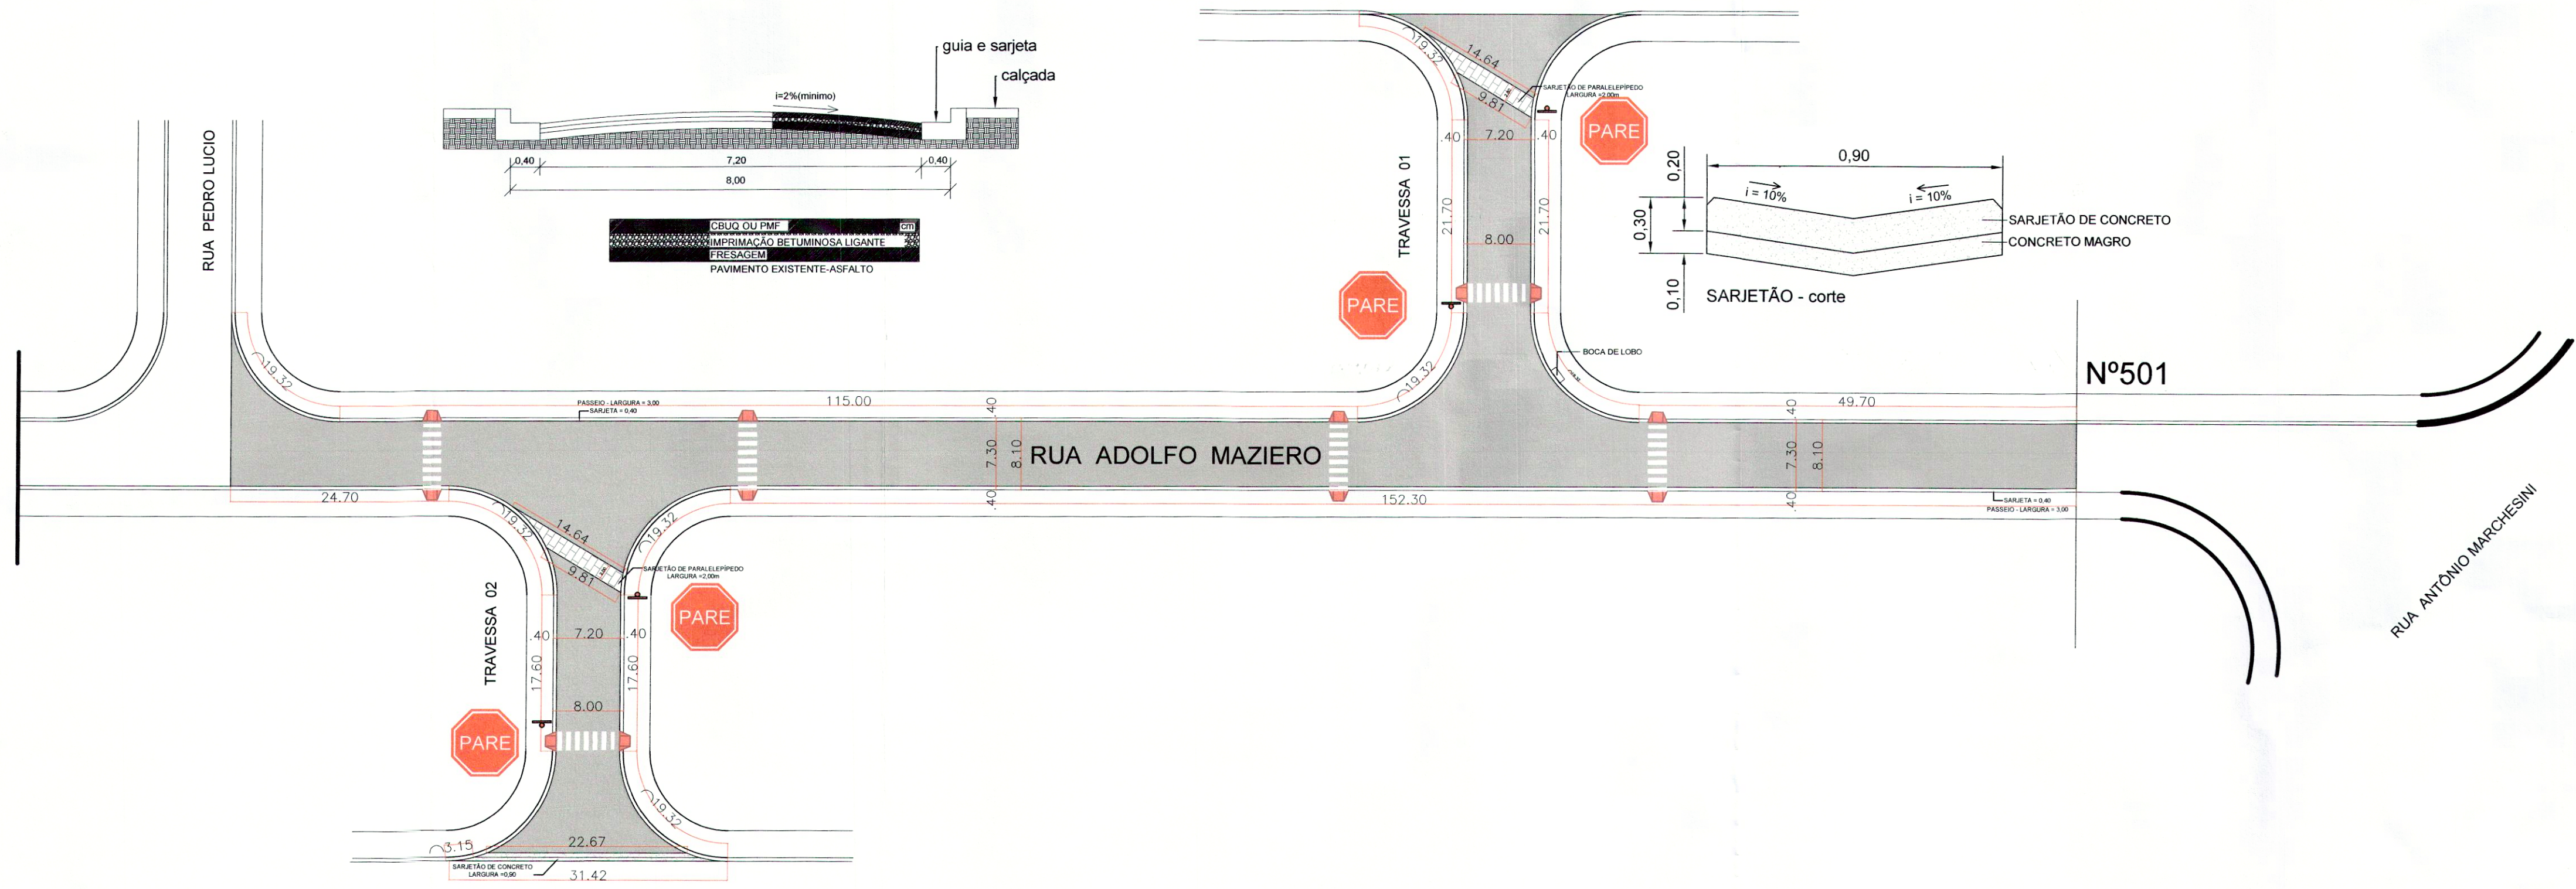

PLANTA

FOLHA 01/01

PROJETO PARA RECAPEAMENTO DE VIAS URBANAS

PROPRIETÁRIA: PREFEITURA MUNICIPAL DE MOCOCA

LOCAL: RUA ADOLFO MAZIERO
ENTRE AS RUAS : PEDRO LUCIO E ANTÔNIO MARCHESINI
CONJ.HAB. "GILBERTO ROSSETTI"

ESCALA 1: 500

MOCOCA – SP

SITUAÇÃO S/ ESCALA

DECLARAÇÃO

DECLARO QUE A APROVAÇÃO DO PROJETO NÃO IMPLICA NO RECONHECIMENTO, POR PARTE DA PREFEITURA DO DIREITO DE PROPRIEDADE DO TERRENO.

PROPRIETÁRIA
PREFEITURA MUNICIPAL DE MOCOCA
CNPJ nº 44.763.928/0001-01
EDUARDO RIBEIRO BARISON
PREFEITO MUNICIPAL

AUTOR DO PROJETO E RESPONSÁVEL TÉCNICO
RENAN AUGUSTO DE CARVALHO
ENGENHEIRO CIVIL – CREA:5070103369
DIRETOR DO DEP. DE OBRAS

ÁREAS

RECAPEAMENTO.....2.374,36 m²

SARJETÃO CONCRETO.....22,36 m²

SARJETÃO PARALELEPIPEDO.....45,72 m²

PREFEITURA MUNICIPAL DE MOCOCA

DEPARTAMENTO DE OBRAS

APROVADA

13 de 03 de 2024

Eng.º Diretor de D.O.