


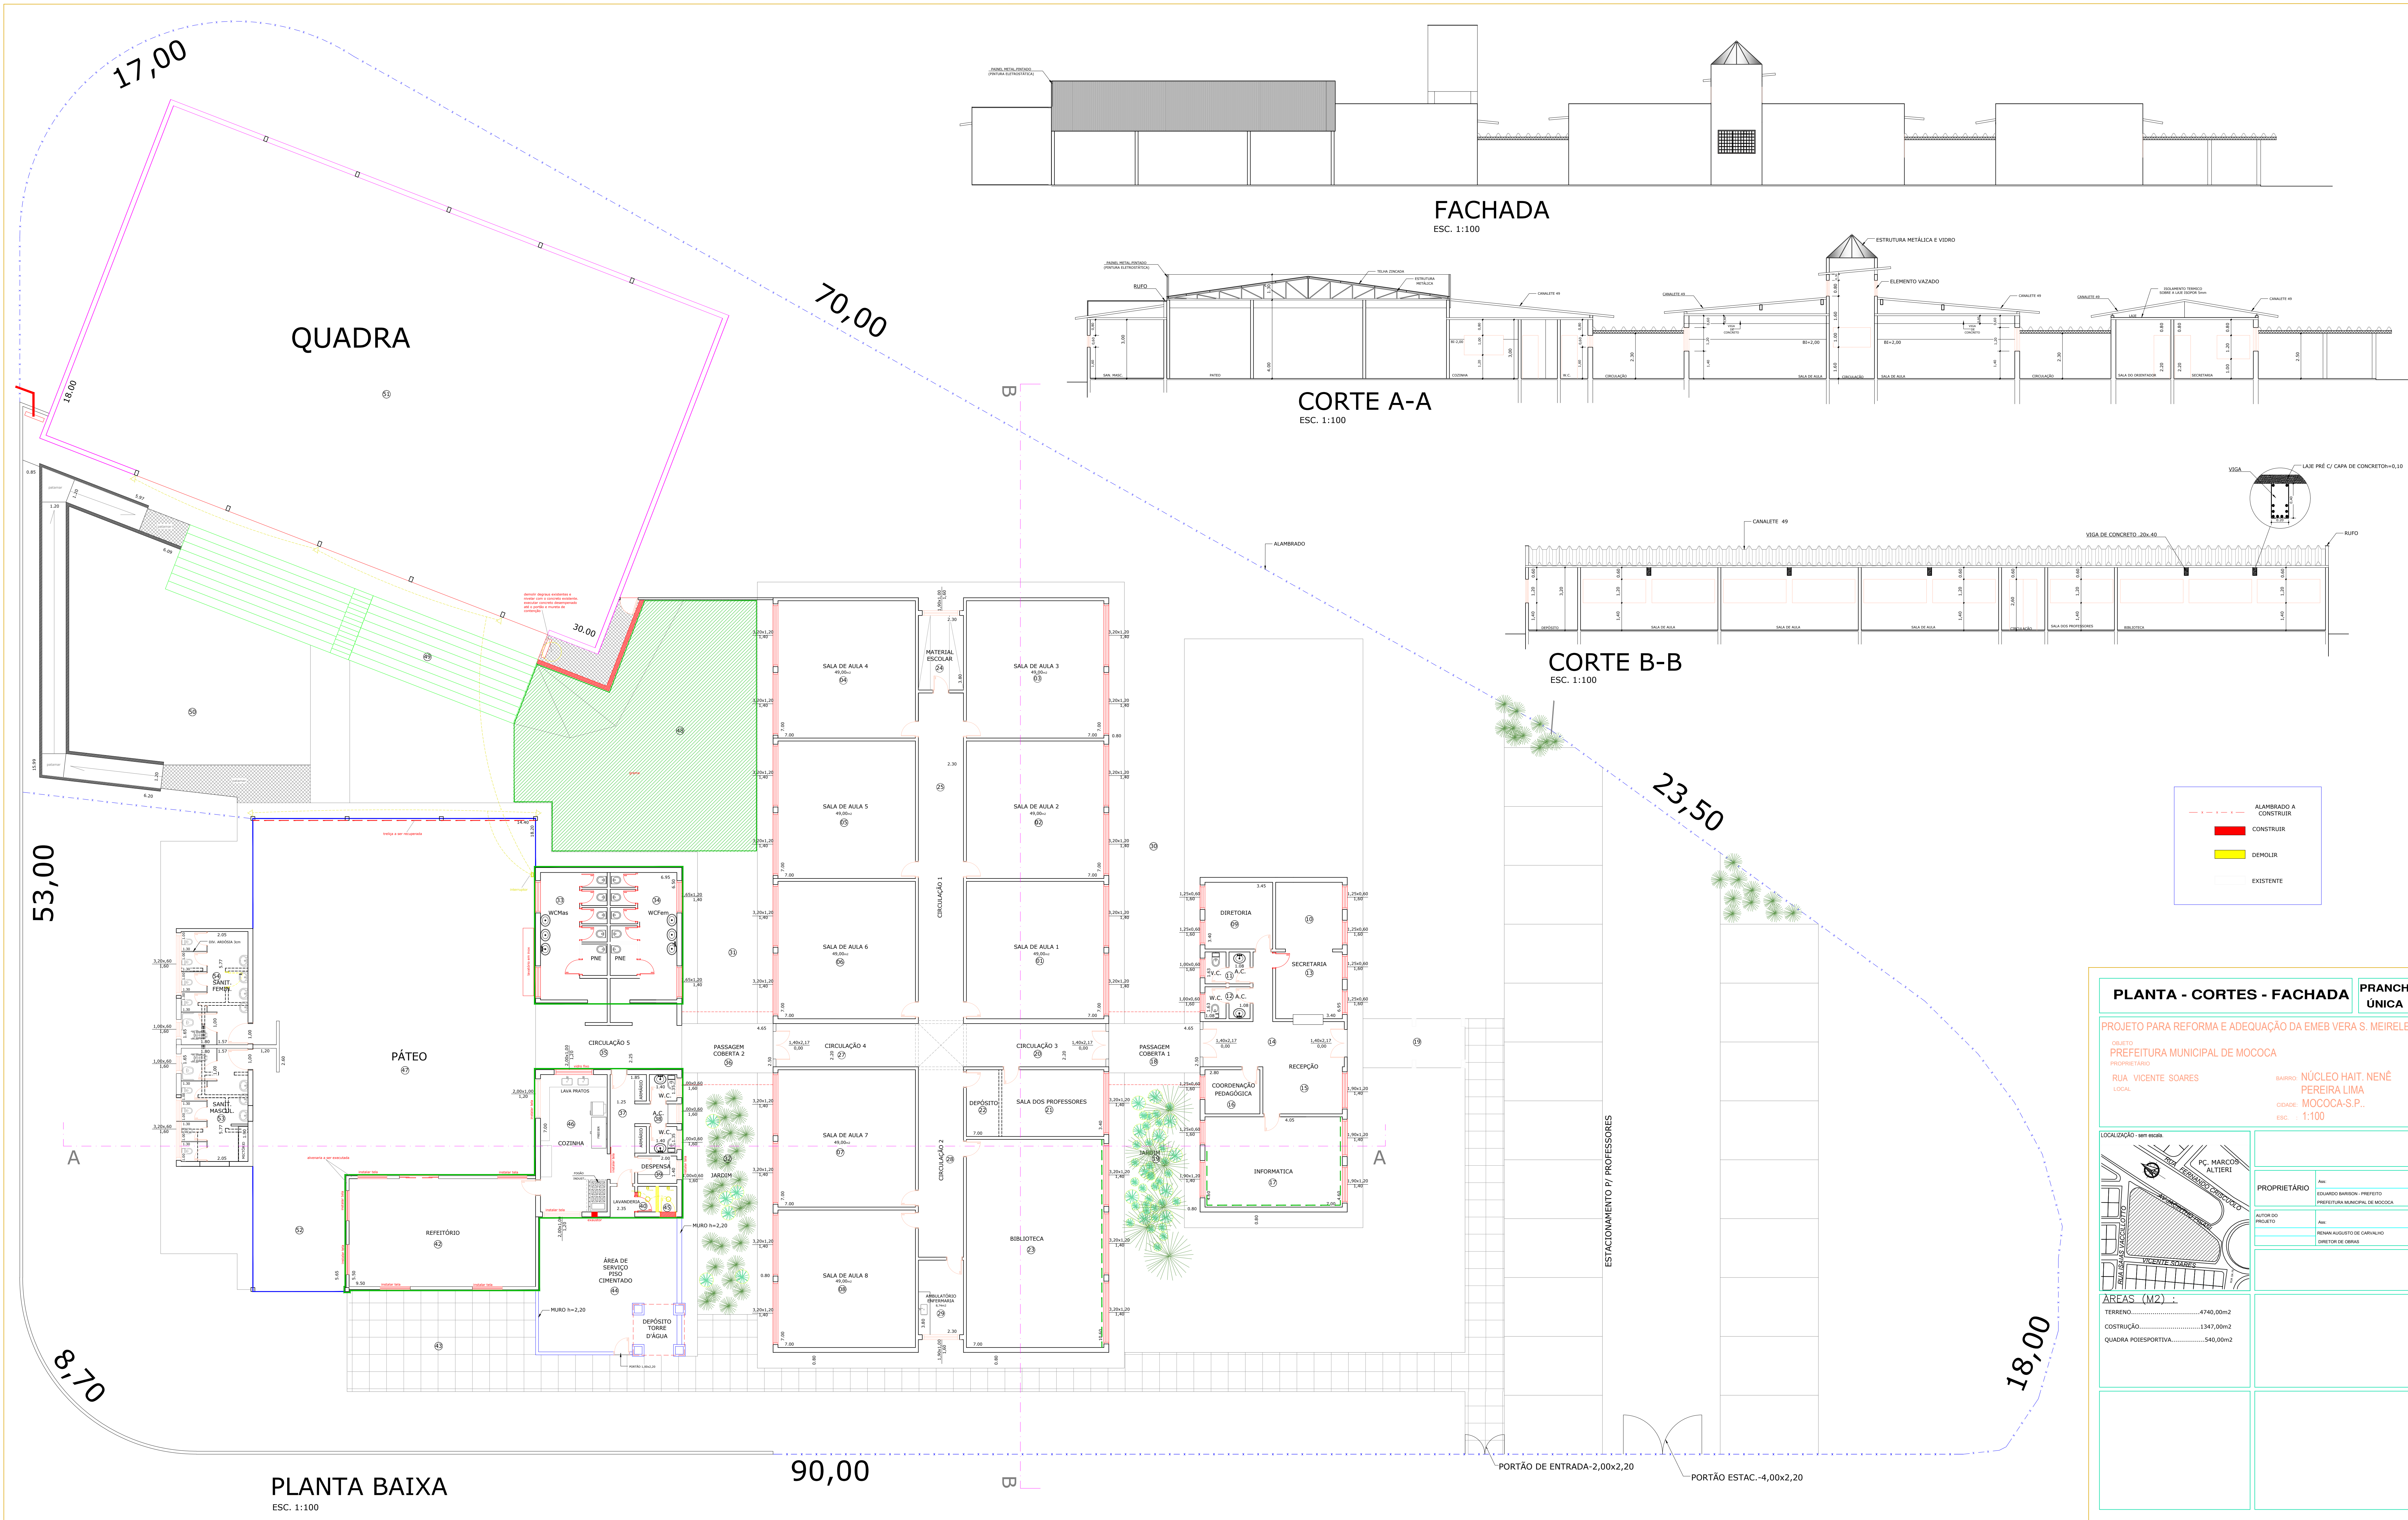

PLANTA - CORTES - FACHADA

PRANCHA ÚNICA

PROJETO PARA REFORMA E ADEQUAÇÃO DA EMEB VERA S. MEIRELES

OBJETO
PREFEITURA MUNICIPAL DE MOCOCA

PROPRIETÁRIO
RUA VICENTE SOARES

LOCAL
BARRIO NÚCLEO HAIT. NENÉ
PEREIRA LIMA
CIDADE MOCOCA-S.P.
ESC. 1:100

LOCALIZAÇÃO - sem escala

PROPRIETÁRIO
ALC
EDUARDO BARROCO, PREFEITO
PREFEITURA MUNICIPAL DE MOCOCA

AUTOR DO PROJETO
ALC
MARIA AUGUSTO DE CARVALHO
DIRETOR DE OBRAS

ÁREAS (M2) :

TERRENO.....4.740,00m2

CONSTRUÇÃO.....1.347,00m2

QUADRA POLIESPORTIVA.....540,00m2