



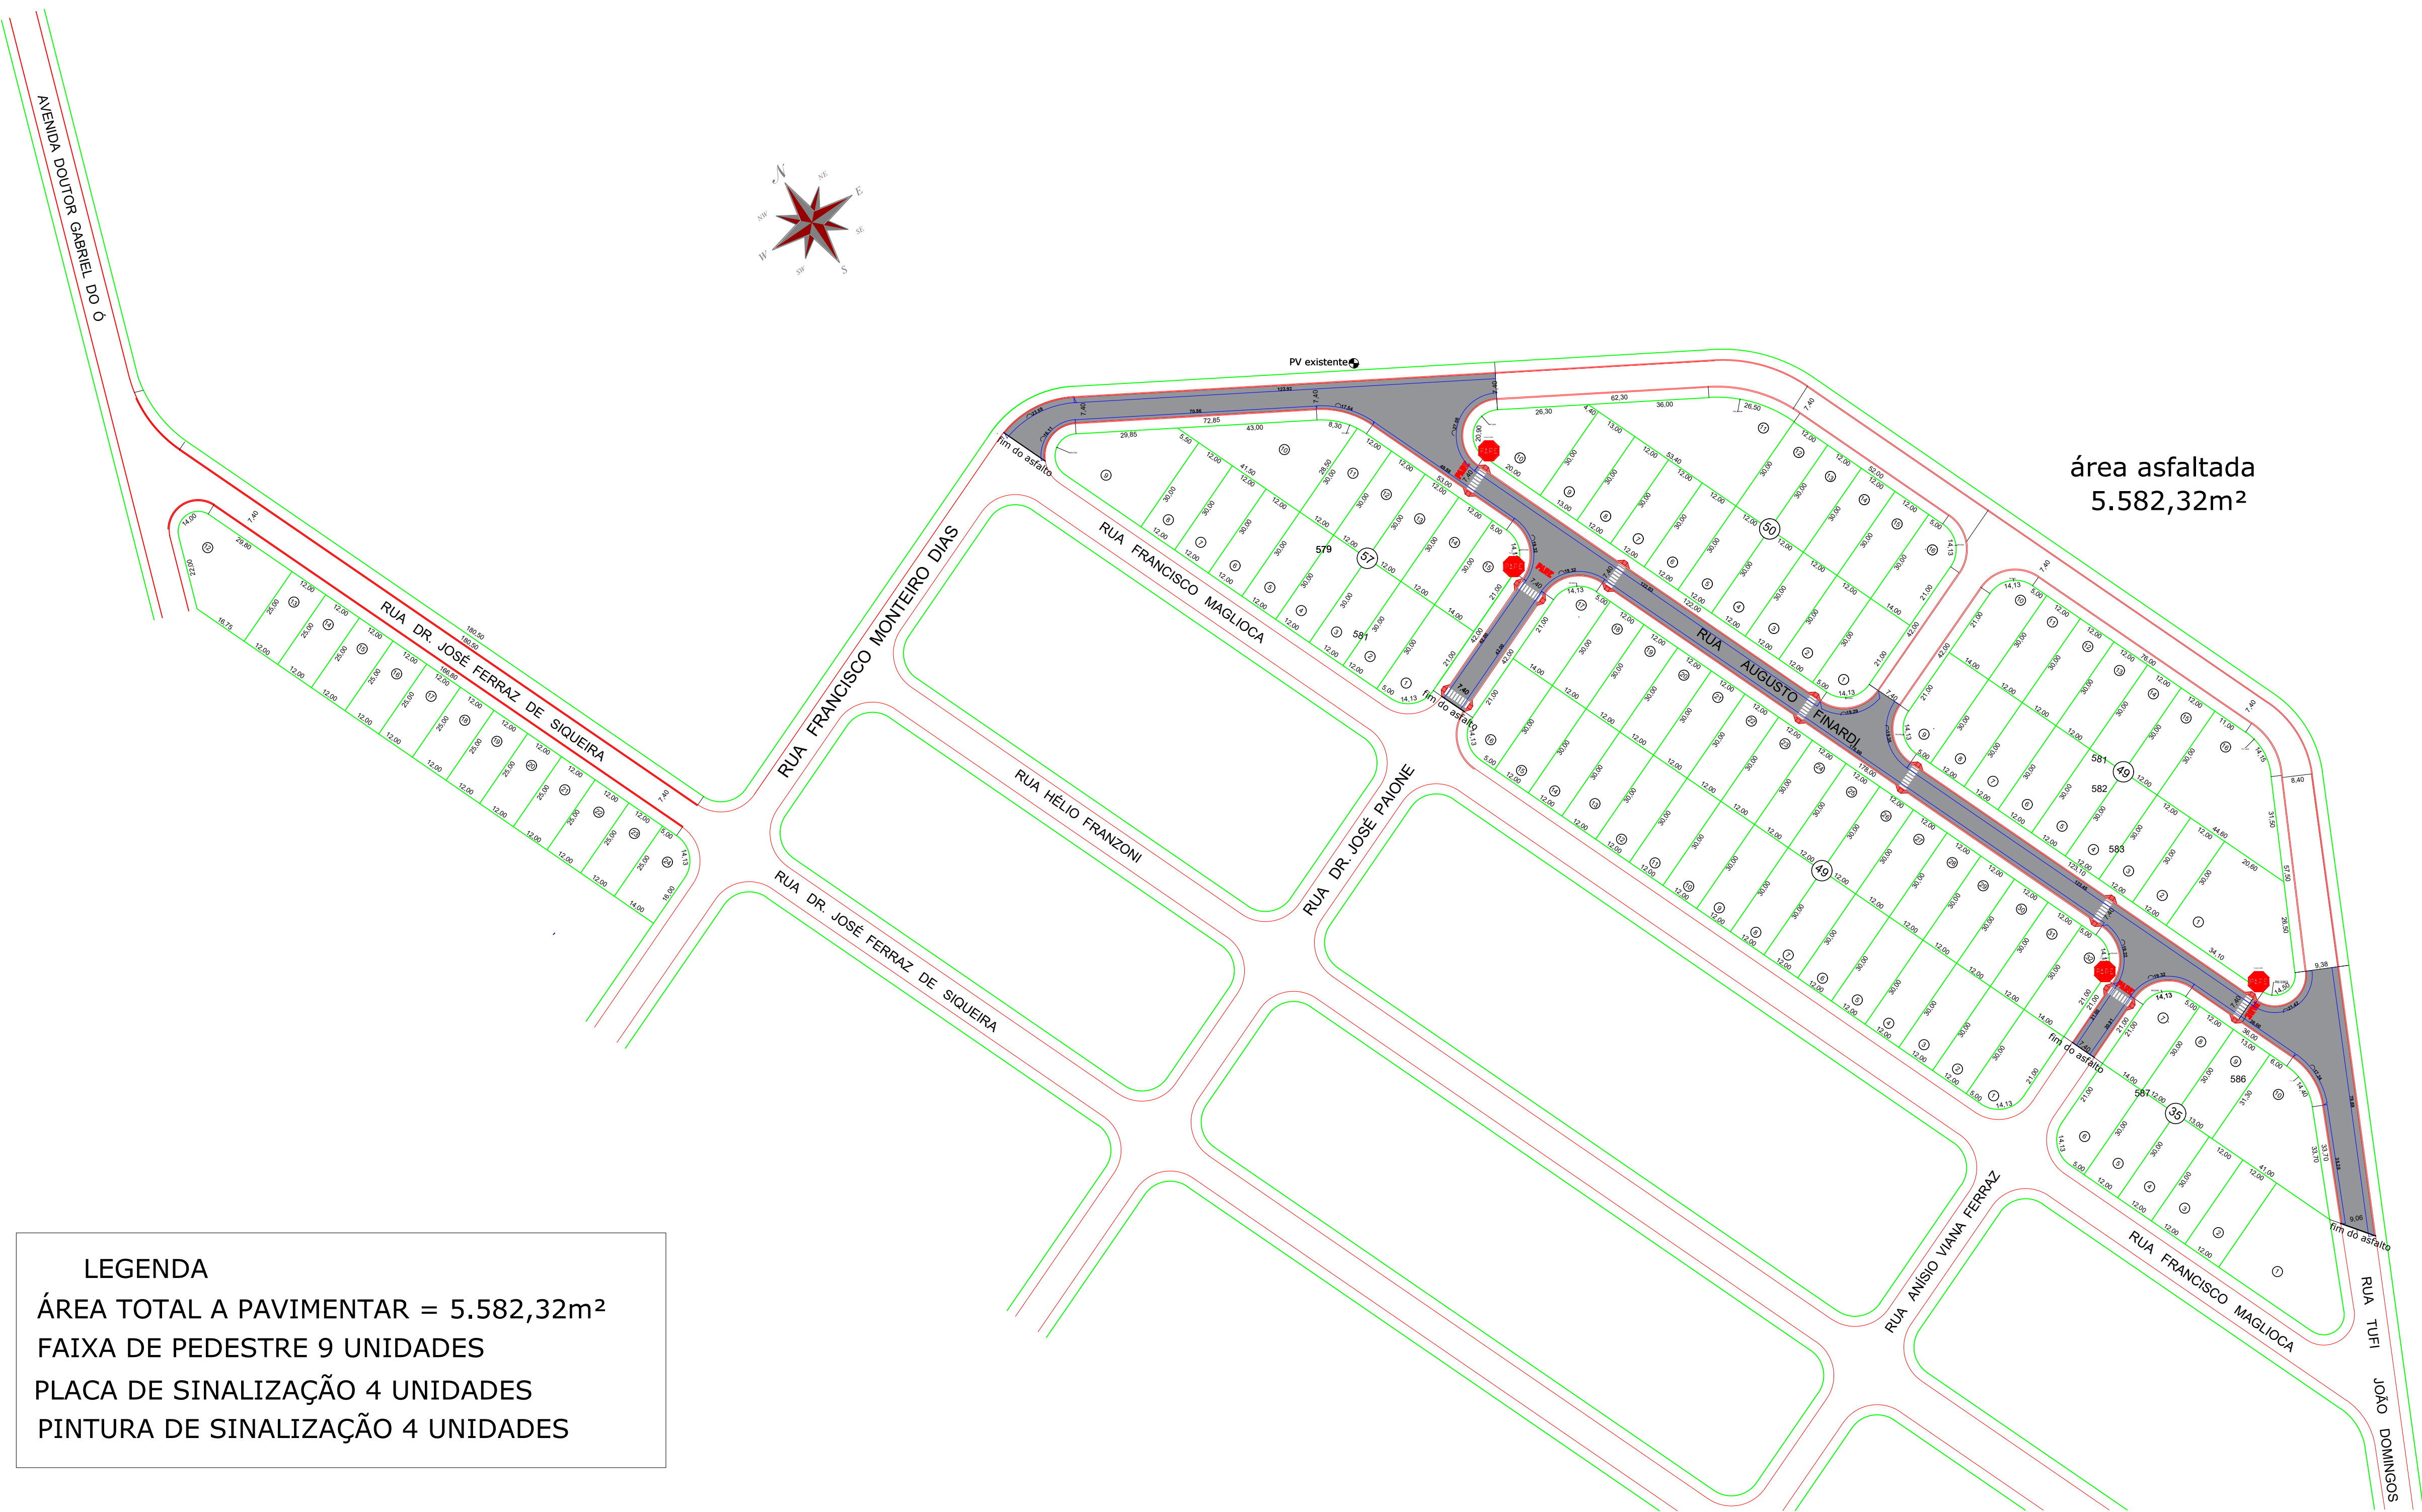

área asfaltada
5.582,32m²

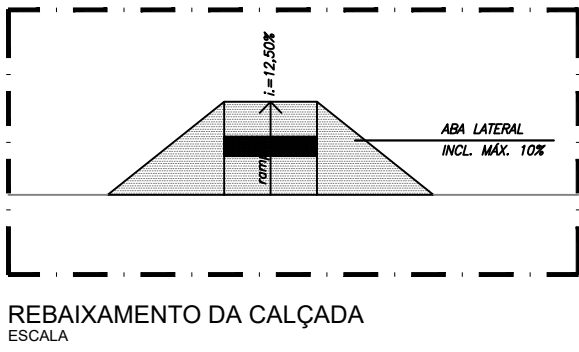

LEGENDA
ÁREA TOTAL A PAVIMENTAR = 5.582,32m²
FAIXA DE PEDESTRE 9 UNIDADES
PLACA DE SINALIZAÇÃO 4 UNIDADES
PINTURA DE SINALIZAÇÃO 4 UNIDADES

TÍTULO		ÁREA
PROJETO DE PAVIMENTAÇÃO		PAVIMENTAÇÃO
OBJETIVO		FOLHA
Projeto de Pavimentação Urbana (Chacara São Domingo)		01-01
CONTRATANTE		
PREFEITURA MUNICIPAL DE MOCOCA - SP.		
LOCAL		
Charara - São Domingos=Rua Tufi João Domingos, Rua José Paione, Rua Anísio Viana Ferraz, Rua Augusto Finardi,		
DATA		
Maio de 2020.		
A.R.T.		ESCALAS Indicadas
Lucas Tripodiore Vita ENGRº CIVIL - CREA 5070315785		
SITUAÇÃO SEM ESCALA		ARQUIVO -
		CONTRATANTE
		Dr. Felipe Niero Naufel Prefeito Municipal Prefeitura Municipal de Mococa - SP

PARA USO DOS ÓRGÃOS