



DETALHE RAMPA DE ACESSIBILIDADE
ESCALA: sem escala

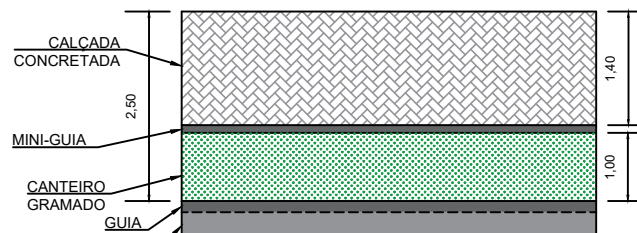


DETALHE DA CALÇADA E GUIA
ESCALA: 1:25



GRELHA DE CONCRETO

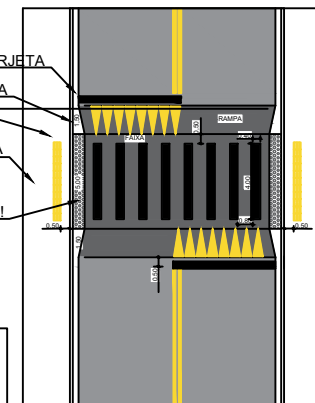

DETALHE DA LOMBOFAIXA
ESCALA: sem escala

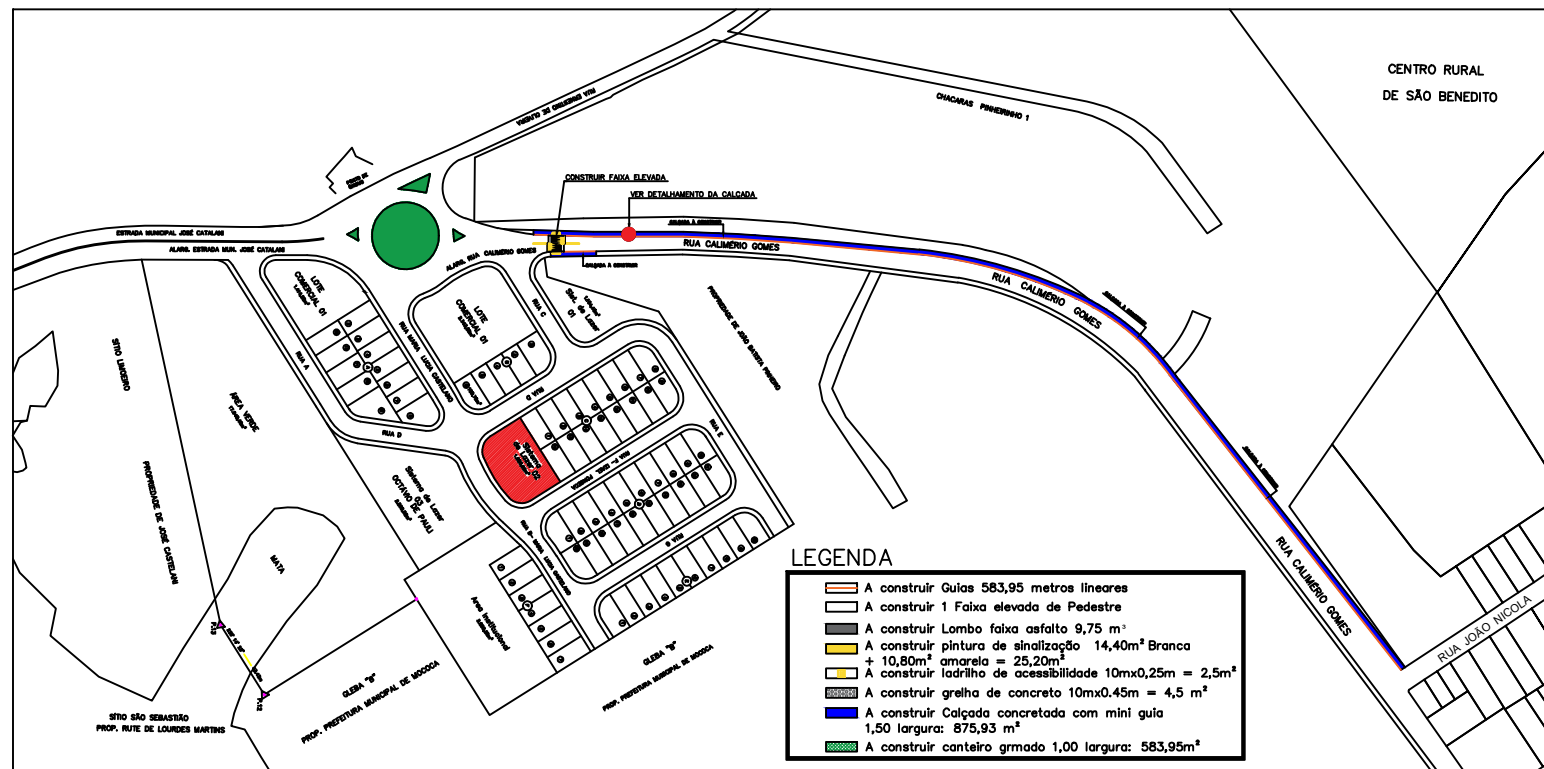

CALÇADA E LOMBOFAIXA

FOLHA
01/02

PROJETO P/ CONSTRUÇÃO DE CALÇADA E LOMBOFAIXA
NA RUA CALMÉRIO GOMES
PROPRIETÁRIA: PREFEITURA MUNICIPAL DE MOCOCA
LOCAL: RUA CALMÉRIO GOMES
ENTRE AS RUAS: JOÃO NICOLA E ERNESTINO DE OLIVEIRA
DISTRITO DE SÃO BENEDITO DAS ARBAS CEP-13.730-330

LATITUDE: 21°19'34.81"S LONGITUDE: 47°01'48.94"W
ESCALA 1:1.000 MOCOCA - SP

SITUAÇÃO 37 ESCALA





PROPRIETÁRIA
PREFEITURA MUNICIPAL DE MOCOCA
ENDEREÇO: RUA CALMÉRIO GOMES
DISTRITO DE SÃO BENEDITO DAS ARBAS
CEP: 13.730-330

AUTOR DO PROJETO E RESPONSÁVEL TÉCNICO
DIRETOR DO DEPT. DE URBANISMO

ÁREAS

TOTAL CALÇADAS 875,93 m²

TOTAL DE GUIAS 583,95 m²

01 LOMBOFAIXA

PREFEITURA MUNICIPAL DE MOCOCA

DEPARTAMENTO DE URBANISMO

APROVADA

