




DETALHE 1 – FAIXA DE PEDESTRE
– TIPO ZEBRADA
Sem escala

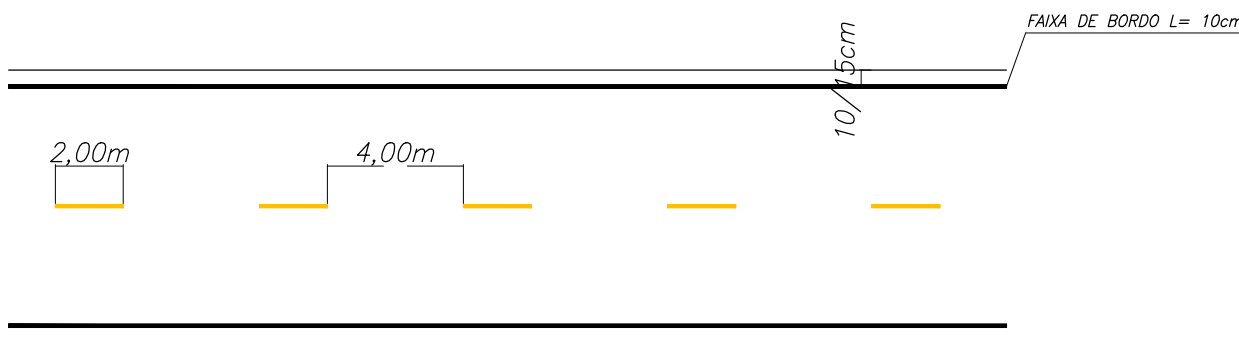


DETALHE 2 – FAIXA AMARELA DE DIVISÃO DE FLUXO
– LINHA SIMPLES SECCIONADA
Sem escala

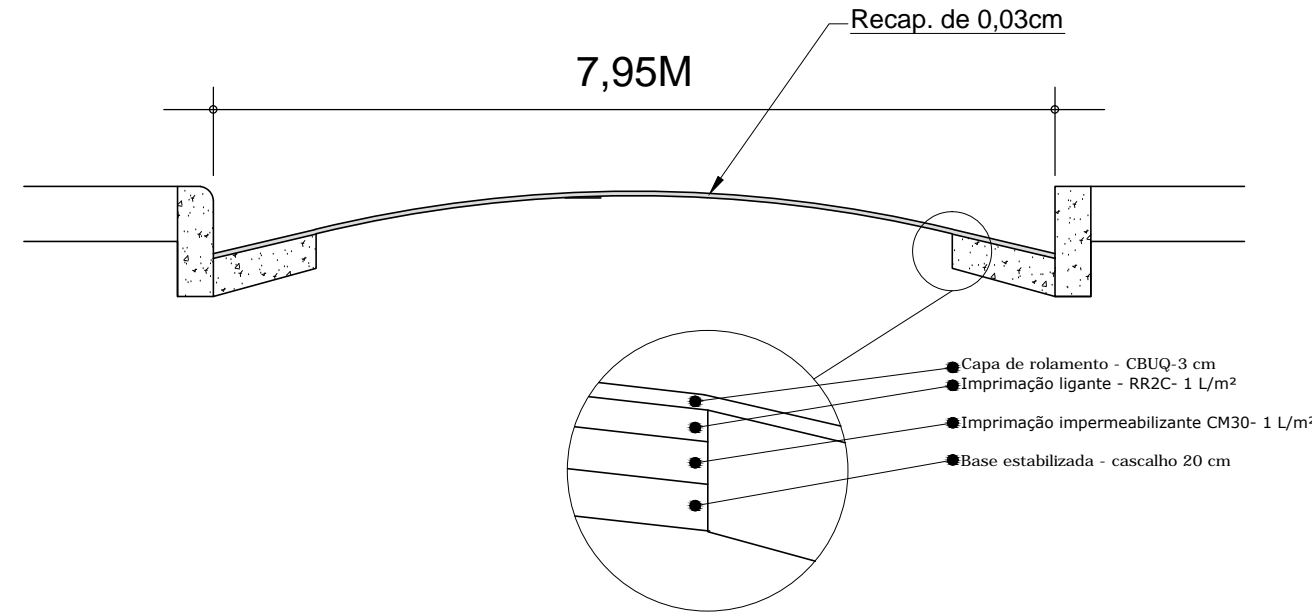

DETALHE 3 – SEÇÃO TIPO / RECAPE
Sem escala

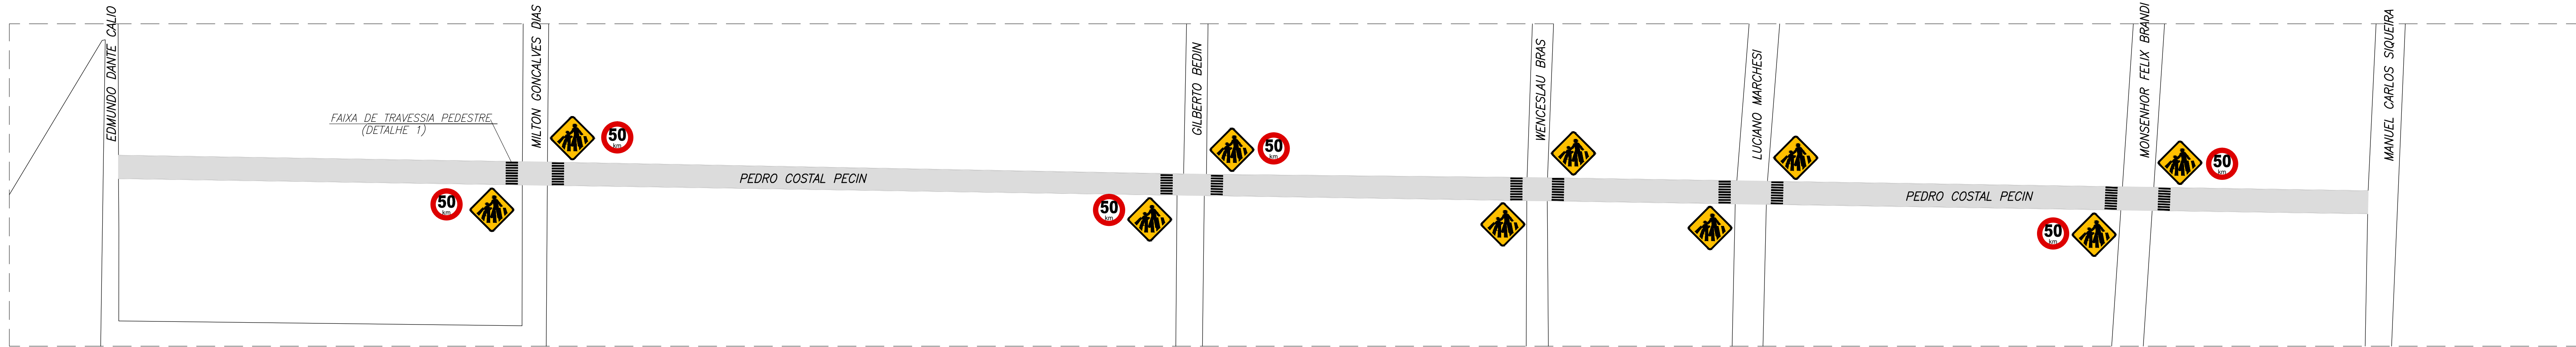

PLANTA – SINALIZAÇÃO
Escala: 1/100

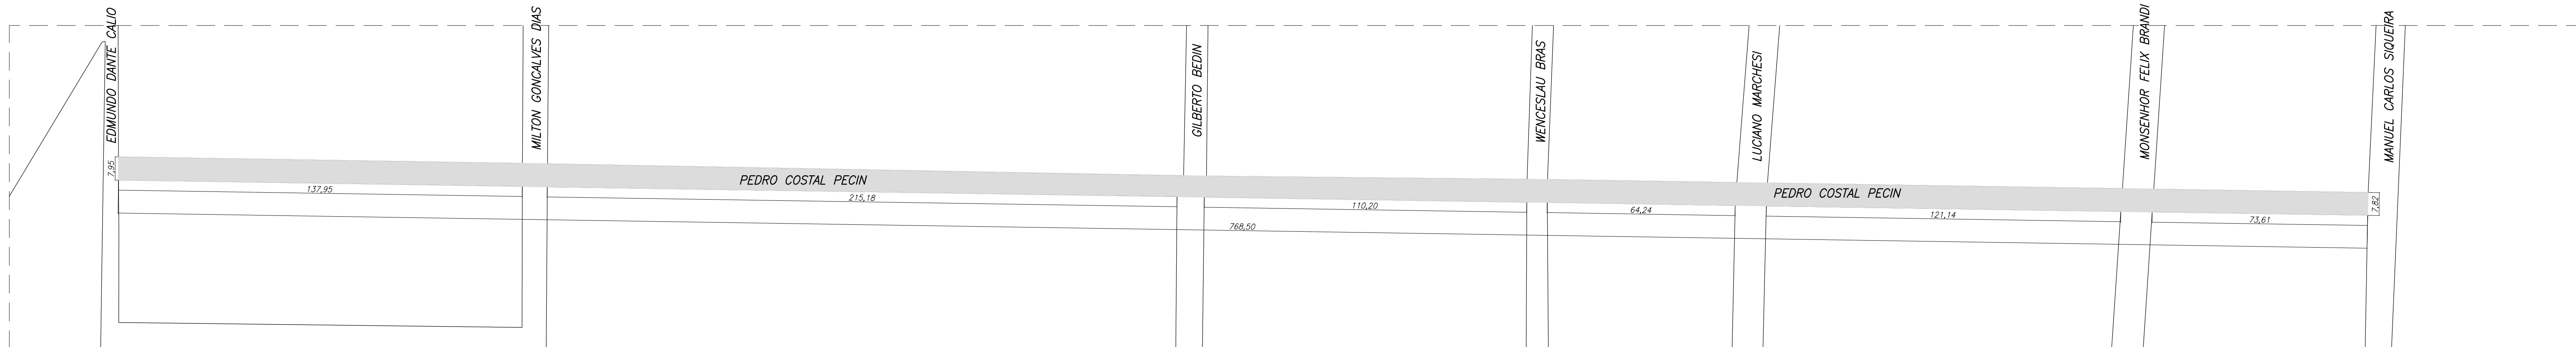





PLANTA – RECAPEAMENTO
Escala: 1/100

NOTAS

- 01 – MANUAIS UTILIZADOS:
- MANUAL BRASILEIRO DE SINALIZAÇÃO DE TRÂNSITO, VOLUME I – SINALIZAÇÃO VERTICAL DE REGULAMENTAÇÃO, CONSELHO NACIONAL DE TRÂNSITO – “CONTRAN”.
 - MANUAL BRASILEIRO DE SINALIZAÇÃO DE TRÂNSITO, VOLUME IV – SINALIZAÇÃO HORIZONTAL, CONSELHO NACIONAL DE TRÂNSITO – “CONTRAN”.
- 02 – NORMA BRASILEIRA ABNT NBR 9050 – ACESSIBILIDADE A EDIFICAÇÕES, MOBILIÁRIO, ESPAÇOS E EQUIPAMENTOS URBANOS (Segunda edição 31.05.2004).

LEGENDA

-  PLACA R-19 – VELOCIDADE MÁXIMA PERMITIDA
-  PLACA A32a – PASSAGEM DE PEDESTRE
-  FTP FAIXA DE TRAVESSIA DE PEDESTRE.
-  RUA EXISTENTE A SER RECAPEADA

PROJETO DE PAVIMENTAÇÃO

PRANCHA
1/1

OBJETO: RECAPEAMENTO ASFÁLTICO EM DIVERSAS VIAS NO MUNICÍPIO DE MOCOCA

PROPRIETÁRIO: PREFEITURA DO MUNICÍPIO DE MOCOCA


LOCAL: RUA PEDRO COSTAL PECIN

BAIRRO:

CIDADE: MOCOCA

ESC.: INDICADA

LOCALIZAÇÃO – sem escala

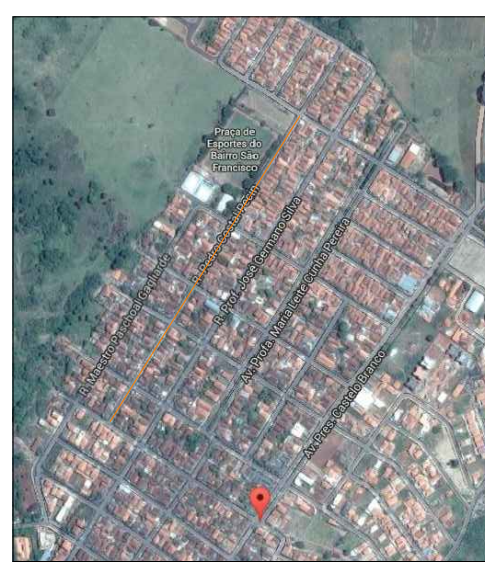

PROPRIETÁRIO:
PREFEITURA DO MUNICÍPIO DE MOCOCA
MARIA EDNA GOMES MAZIERO
PREFEITA MUNICIPAL

DIRETOR DE OBRAS E RESPONSÁVEL TÉCNICO
LUIZ GONZAGA GIGLIO
INGENHEIRO CIVIL
CREA: 488907188

ÁREAS (M2) :

- RECAPE - 6.958,67 m²