

NOTAS

01 – MANUAIS UTILIZADOS:  
\* MANUAL BRASILEIRO DE SINALIZAÇÃO DE TRÂNSITO, VOLUME I – SINALIZAÇÃO VERTICAL DE REGULAMENTAÇÃO, CONSELHO NACIONAL DE TRÂNSITO – “CONTRAN”.  
\* MANUAL BRASILEIRO DE SINALIZAÇÃO DE TRÂNSITO, VOLUME IV – SINALIZAÇÃO HORIZONTAL, CONSELHO NACIONAL DE TRÂNSITO – “CONTRAN”.  
02 – NORMA BRASILEIRA ABNT NBR 9050 – ACESSIBILIDADE A EDIFICAÇÕES, MOBILIÁRIO, ESPAÇOS E EQUIPAMENTOS URBANOS (Segunda edição 31.05.2004).

LEGENDA


INDICAÇÃO DE REBAIXAMENTO DE CALÇADAS TRAVESSIA DE PEDESTRES.

PLACA R-1 – PARADA OBRIGATÓRIA.

PLACA R-19 – VELOCIDADE MÁXIMA PERMITIDA

RUA EXISTENTE A SER PAVIMENTADA


CALÇADA A SER CONSTRUÍDA

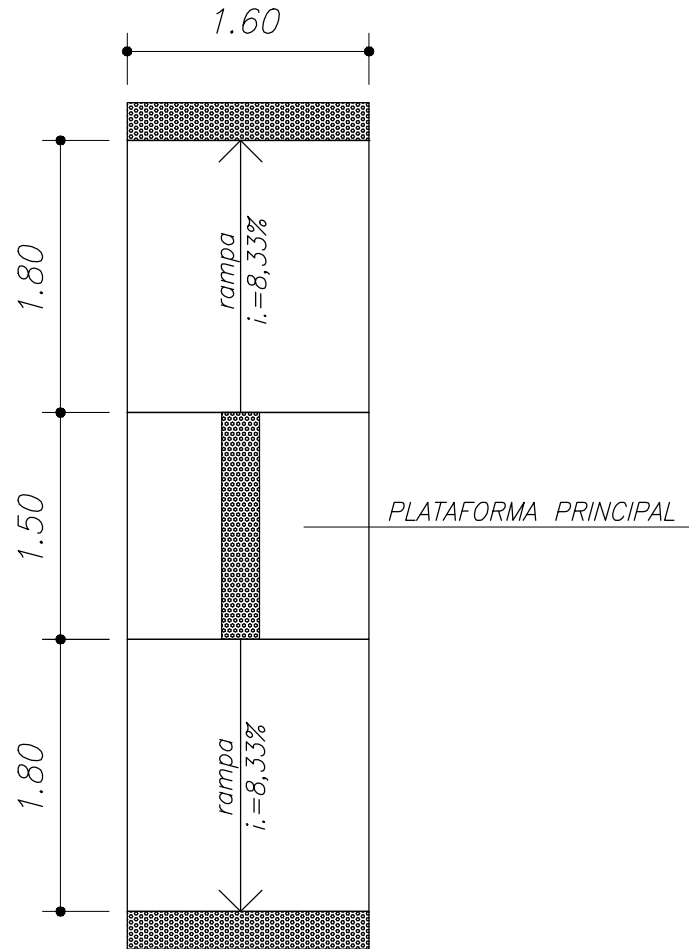

Detalhe rampa  
acessibilidade – NBR 9050  
Sem escala



DETALHE – FAIXA AMARELA DE DIVISÃO DE FLUXO  
– LINHA SIMPLES SECCIONADA  
Sem escala

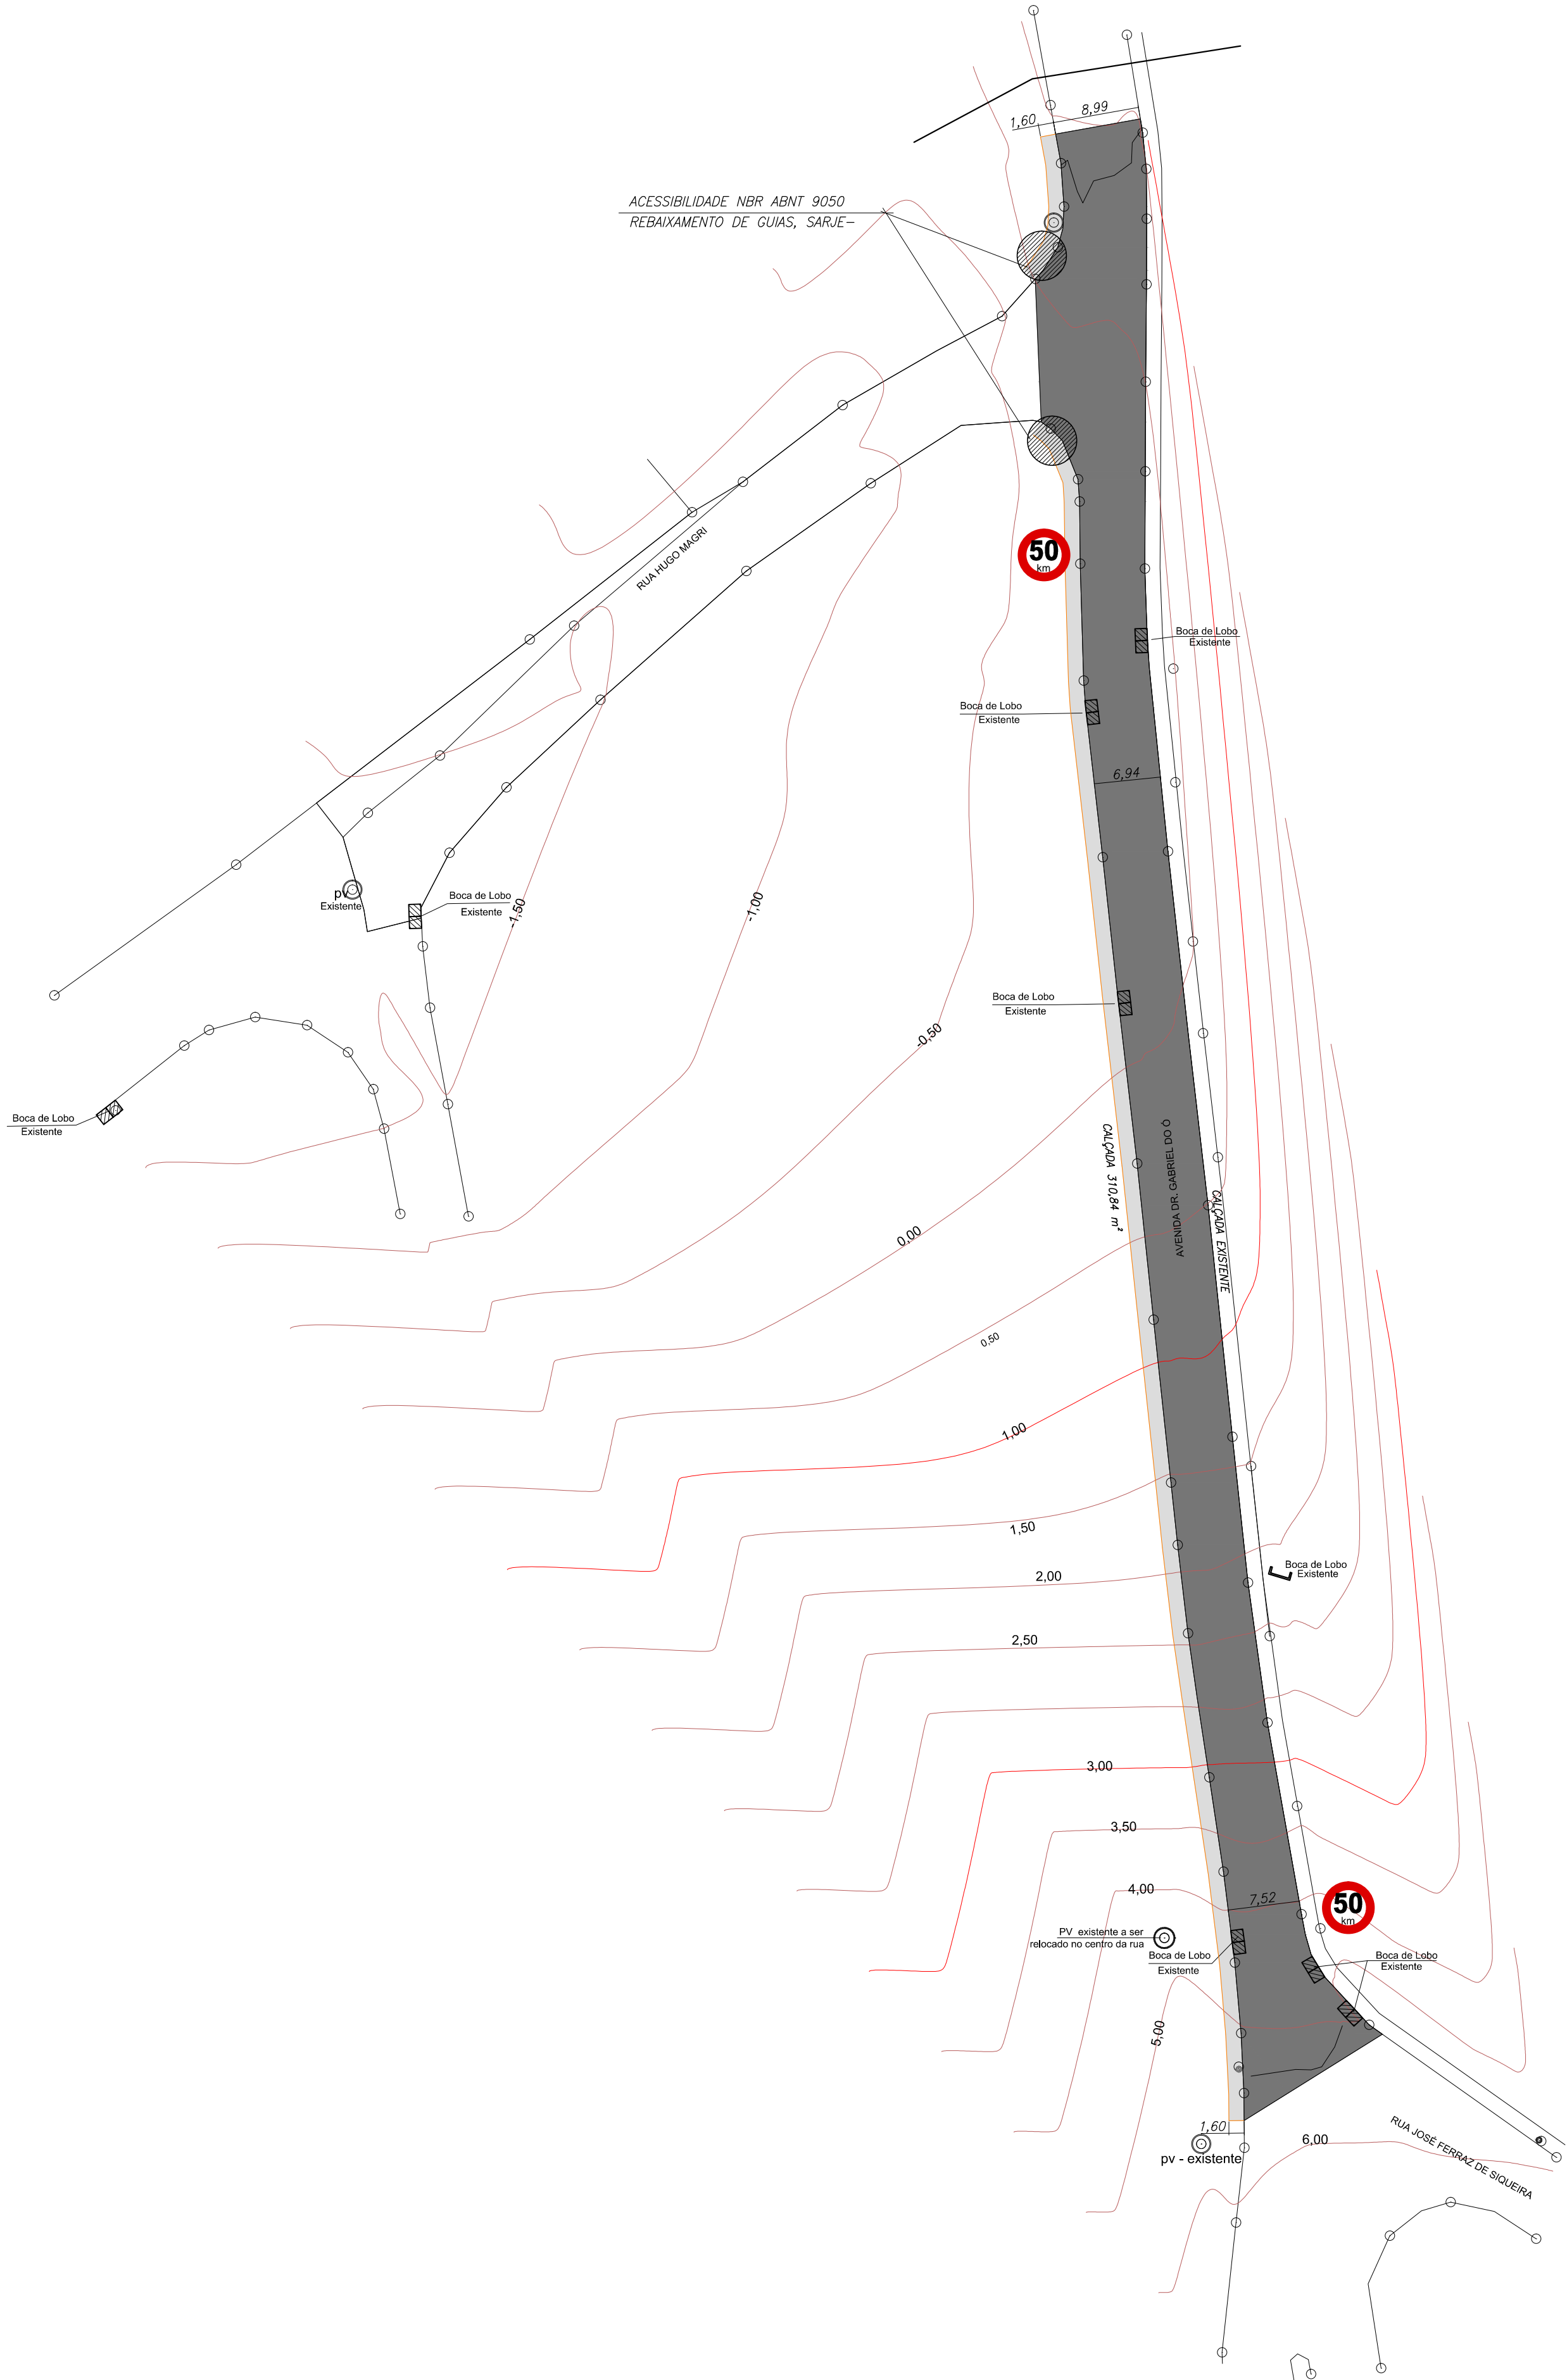

PLANTA – PAVIMENTAÇÃO / SINALIZAÇÃO  
ESCALA 1:500

PROJETO DE PAVIMENTAÇÃO

PRANCHA  
1/2

OBJETO: IMPLANTAÇÃO DE PAVIMENTAÇÃO EM VIAS PÚBLICAS URBANAS E PASSEIOS PÚBLICOS

PROPRIETÁRIO: PREFEITURA DO MUNICÍPIO DE MOCOCA

LOCAL: RUA GABRIEL DO O

BAIRRO:

CIDADE:MOCOCA

ESC.: INDICADA

LOCALIZAÇÃO - sem escala.



PROPRIETÁRIO  
PREFEITURA DO MUNICÍPIO DE MOCOCA  
MARIA EDNA GOMES MAZIERO  
PREFEITA MUNICIPAL

DIRETOR DE OBRAS E RESPONSÁVEL TÉCNICO  
LUIZ GONZAGA GIGLIO  
ENGENHEIRO CIVIL  
CREA-0600807880

ÁREAS (M2) :

- PAVIMENTAÇÃO - 1.598,54 m²  
- CALÇADA - 310,84 m²